




一般部：緑化継手/断面図

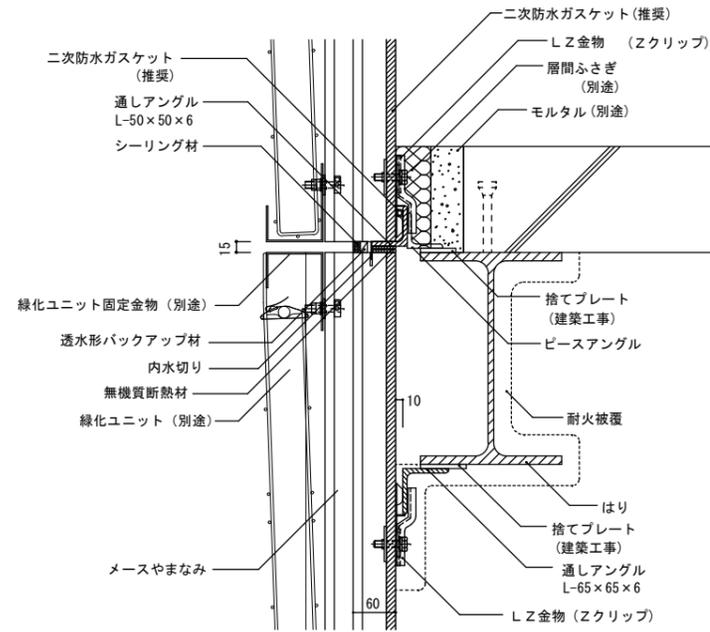


一般部：緑化最上部/断面図

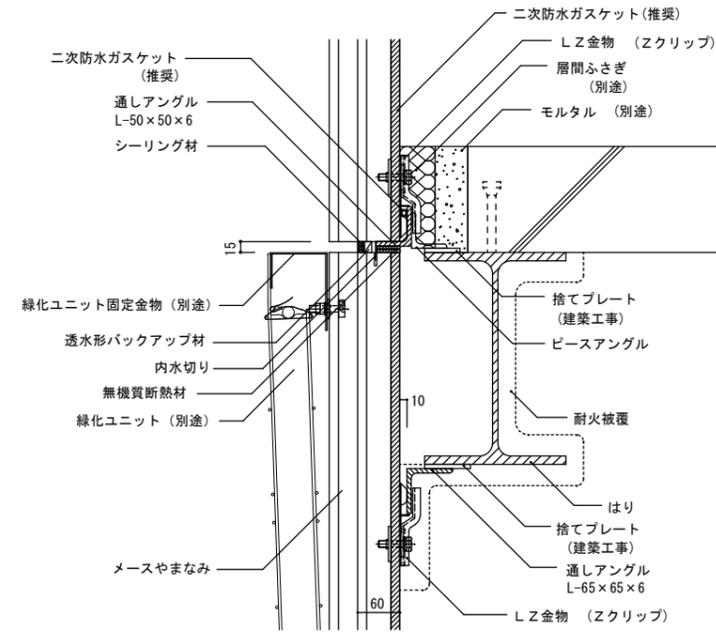

基礎部/断面図

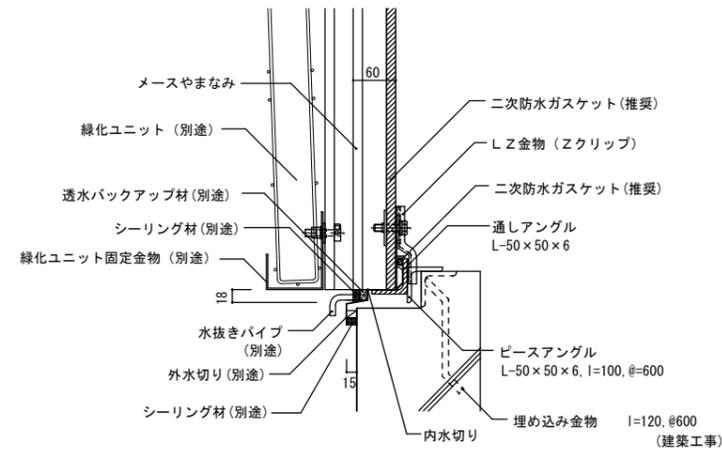

一般部/平面図

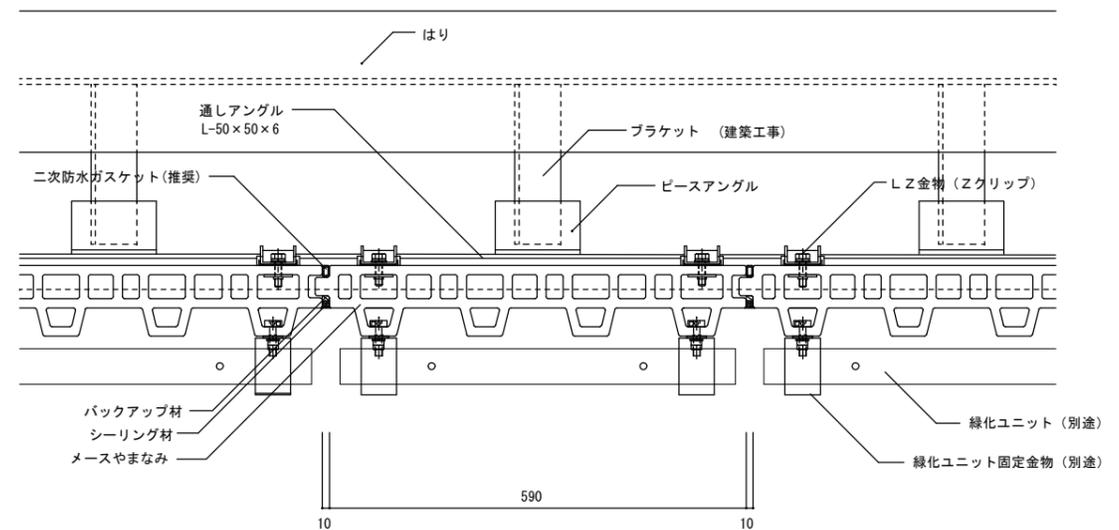

図面名	図の部位	図面No.	縮尺	作成	作図
メスリブグリーン工法詳細図	一般部・基礎部 平面図/断面図	LG-1	A3 : S1/10	アイカテック建材株式会社	2019073001