


平面図

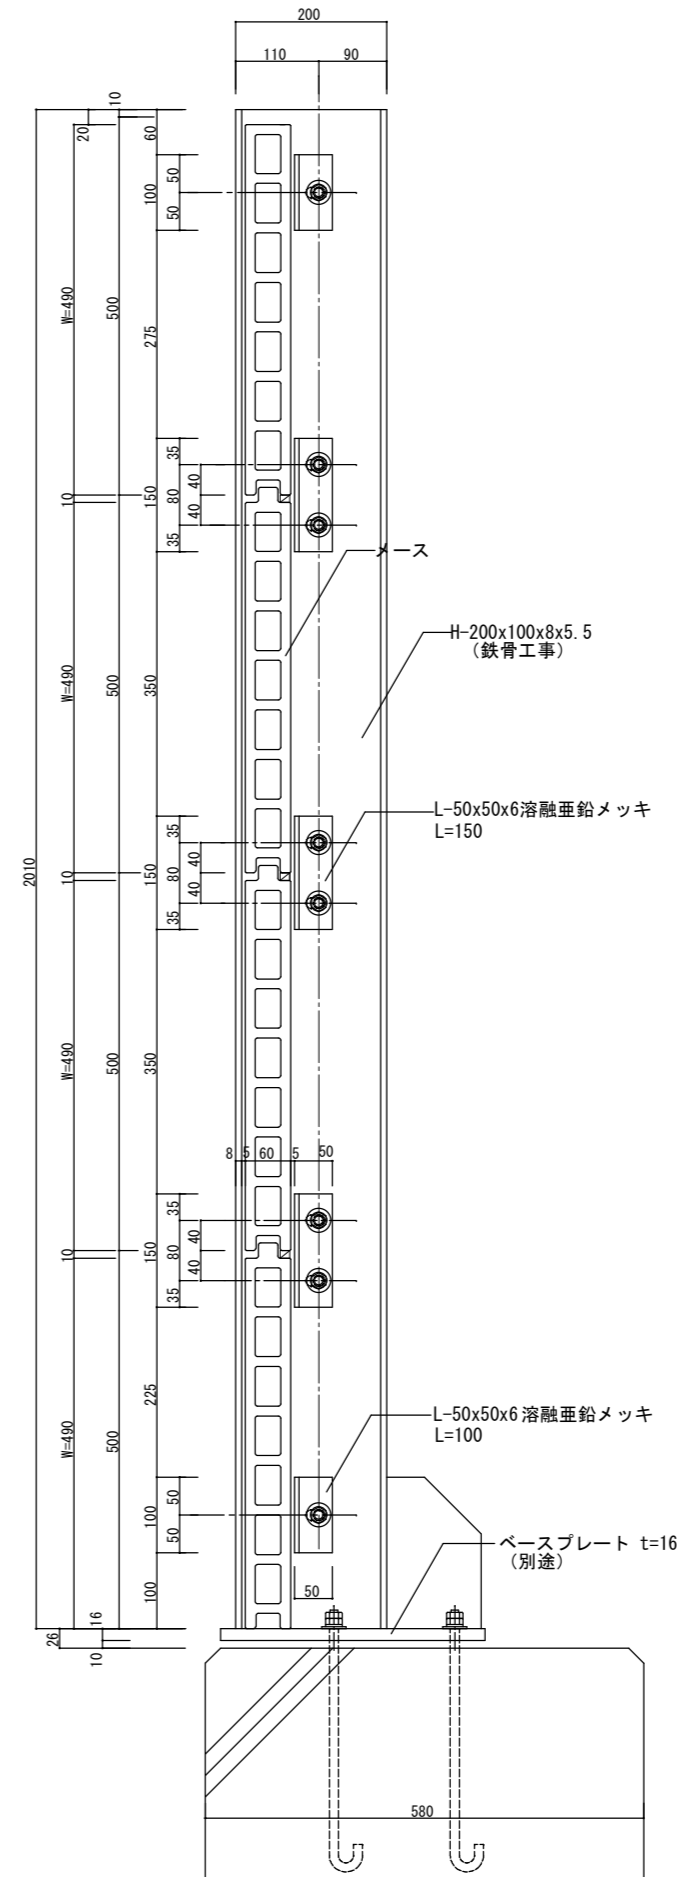

断面図

図面名	図面No.	縮尺	作成	作図
メース参考詳細図：境界壁・遮音壁	S-01	A3 : S1/10	アイカテック建材株式会社	2020.06.30