


出隅部 平面図

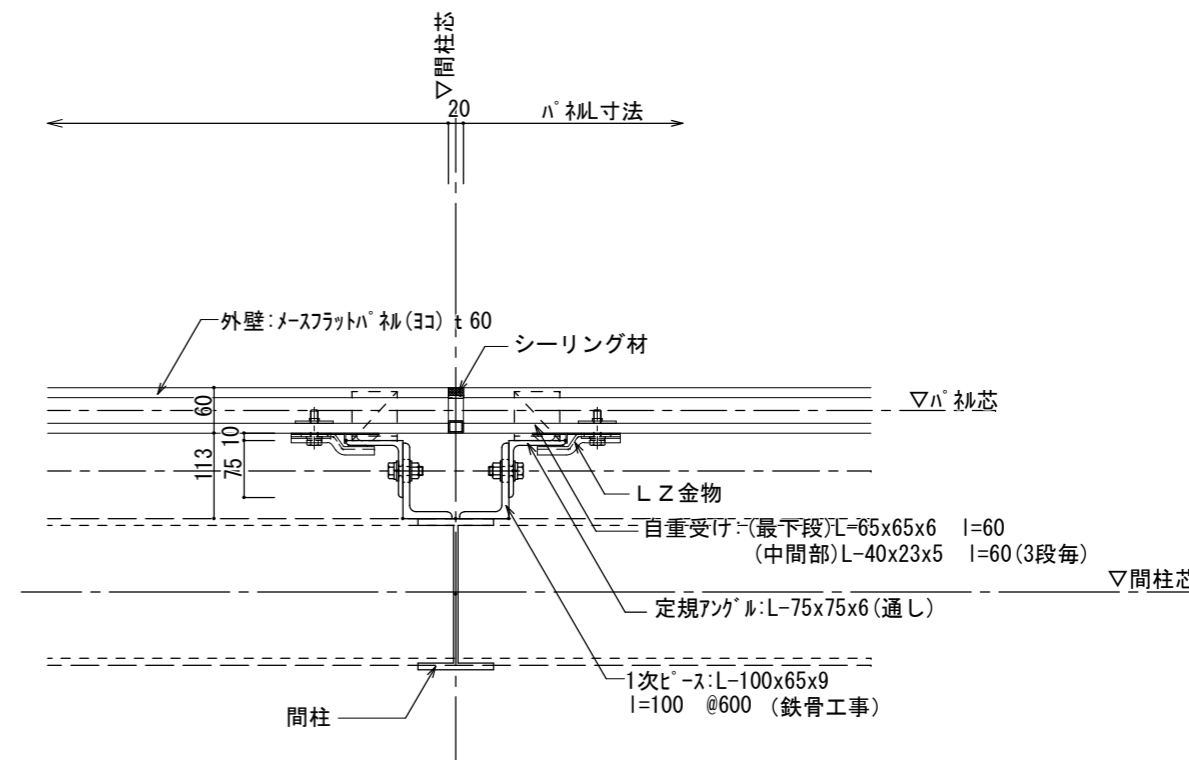

一般部 平面図

図面名	図の部位	図面No.	縮尺	作成	作図
メース施工参考詳細図18	目隠し壁 (出隅部・一般部 横張り)	18	A3 : S1/10	アイカテック建材株式会社	2019012201