


平面図

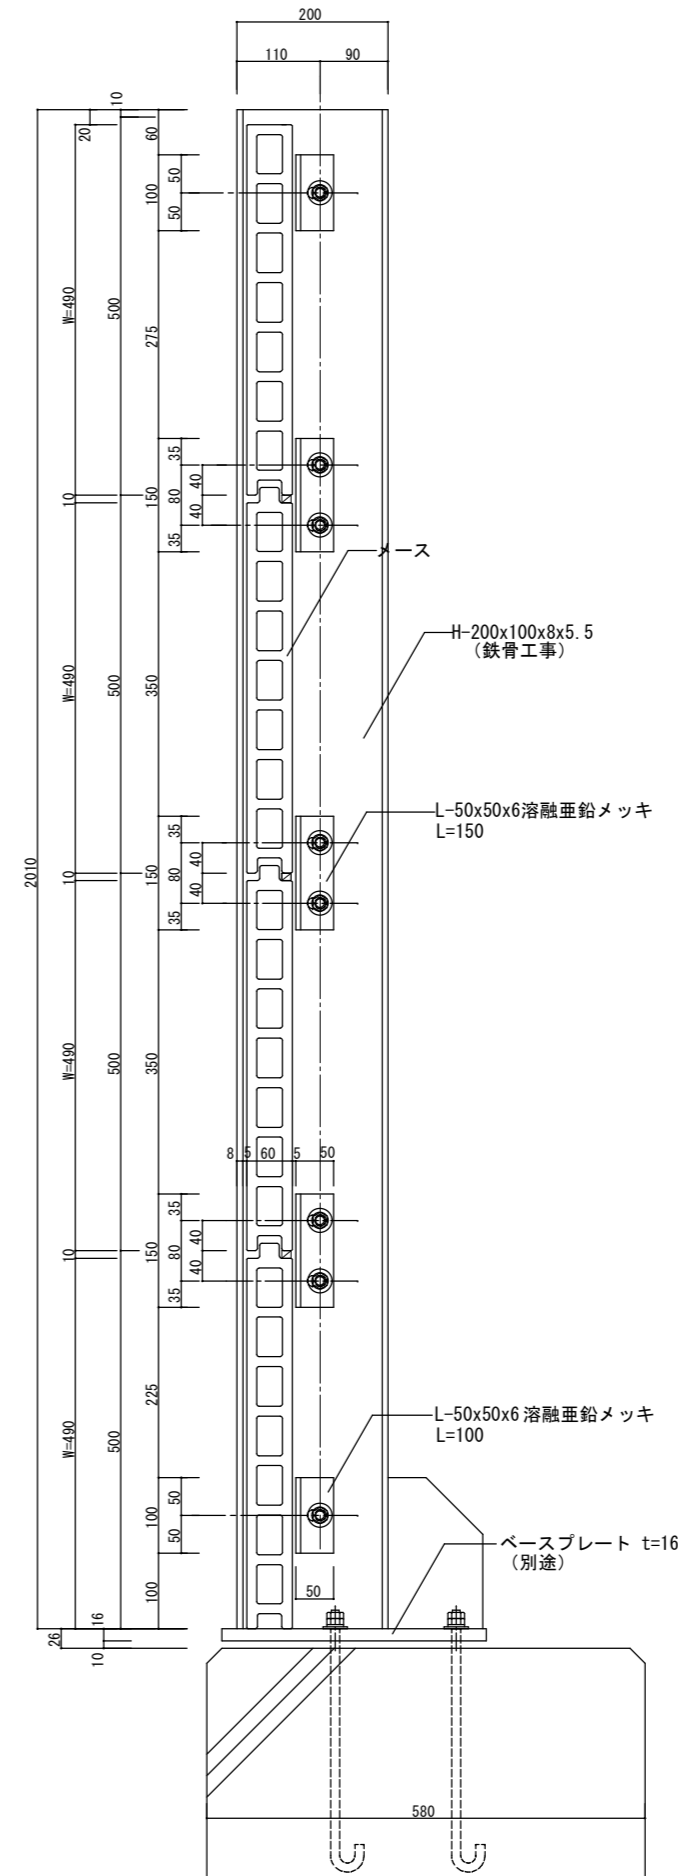

断面図

図面名	図の部位	図面No.	縮尺	作成	作図
メース施工詳細図20	境界壁・遮音壁（一般部 横張り）	20	A3 : S1/10	アイカテック建材株式会社	2018. 02. 01