


平面図

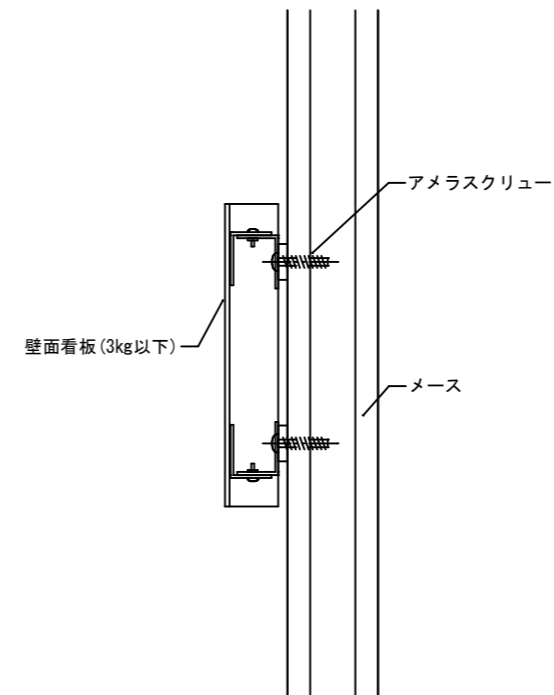

断面図

—他部材取り合いに関する留意事項—

メースは、何も取り付けておらず孔あけも無い状態で、安全検証（強度計算・層間変位追従性）を行って取り付けています。メースの取り付け完了後に設備機器等を取り付けると、安全検証から外れた状態になり、不具合を発生する場合があります。

そのため、設備機器等はメースに取り付けないことを原則とし、やむを得ず取り付ける場合は安全検証を再度行ってください。

図面名	図面No.	縮尺	作成	作図
メース参考詳細図：縦張り壁面看板	E-04	A3 : S1/5	アイカテック建材株式会社	2020.06.30