


平面図

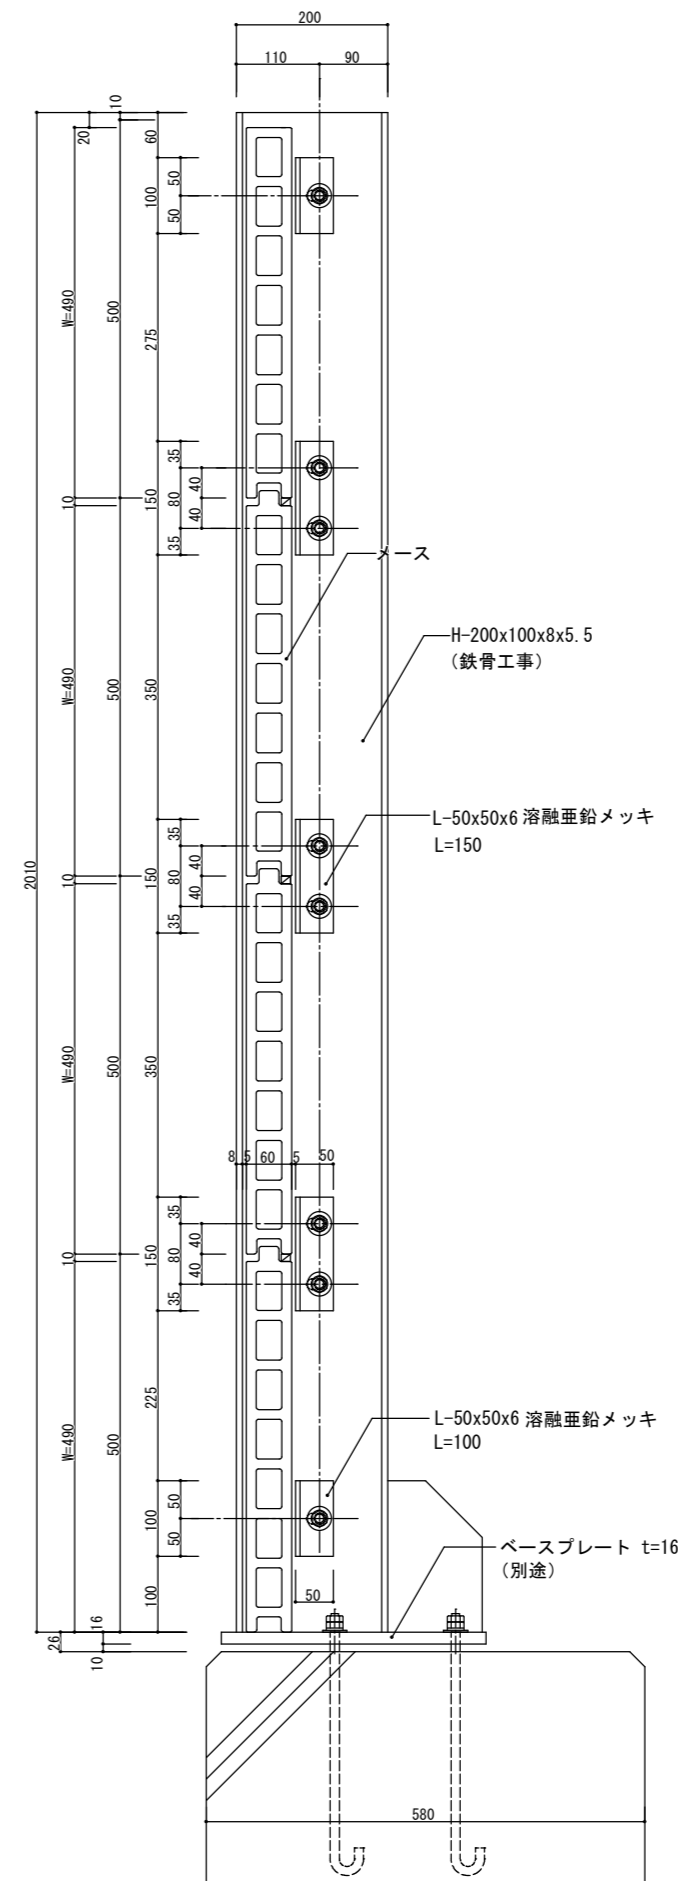

断面図

図面名	図面No.	縮尺	作成	作図
メース参考詳細図：境界壁・遮音壁	K-01	A3 : S1/10	<b>アイカテック建材株式会社</b>	2021. 12. 01