


間仕切り壁・断面図

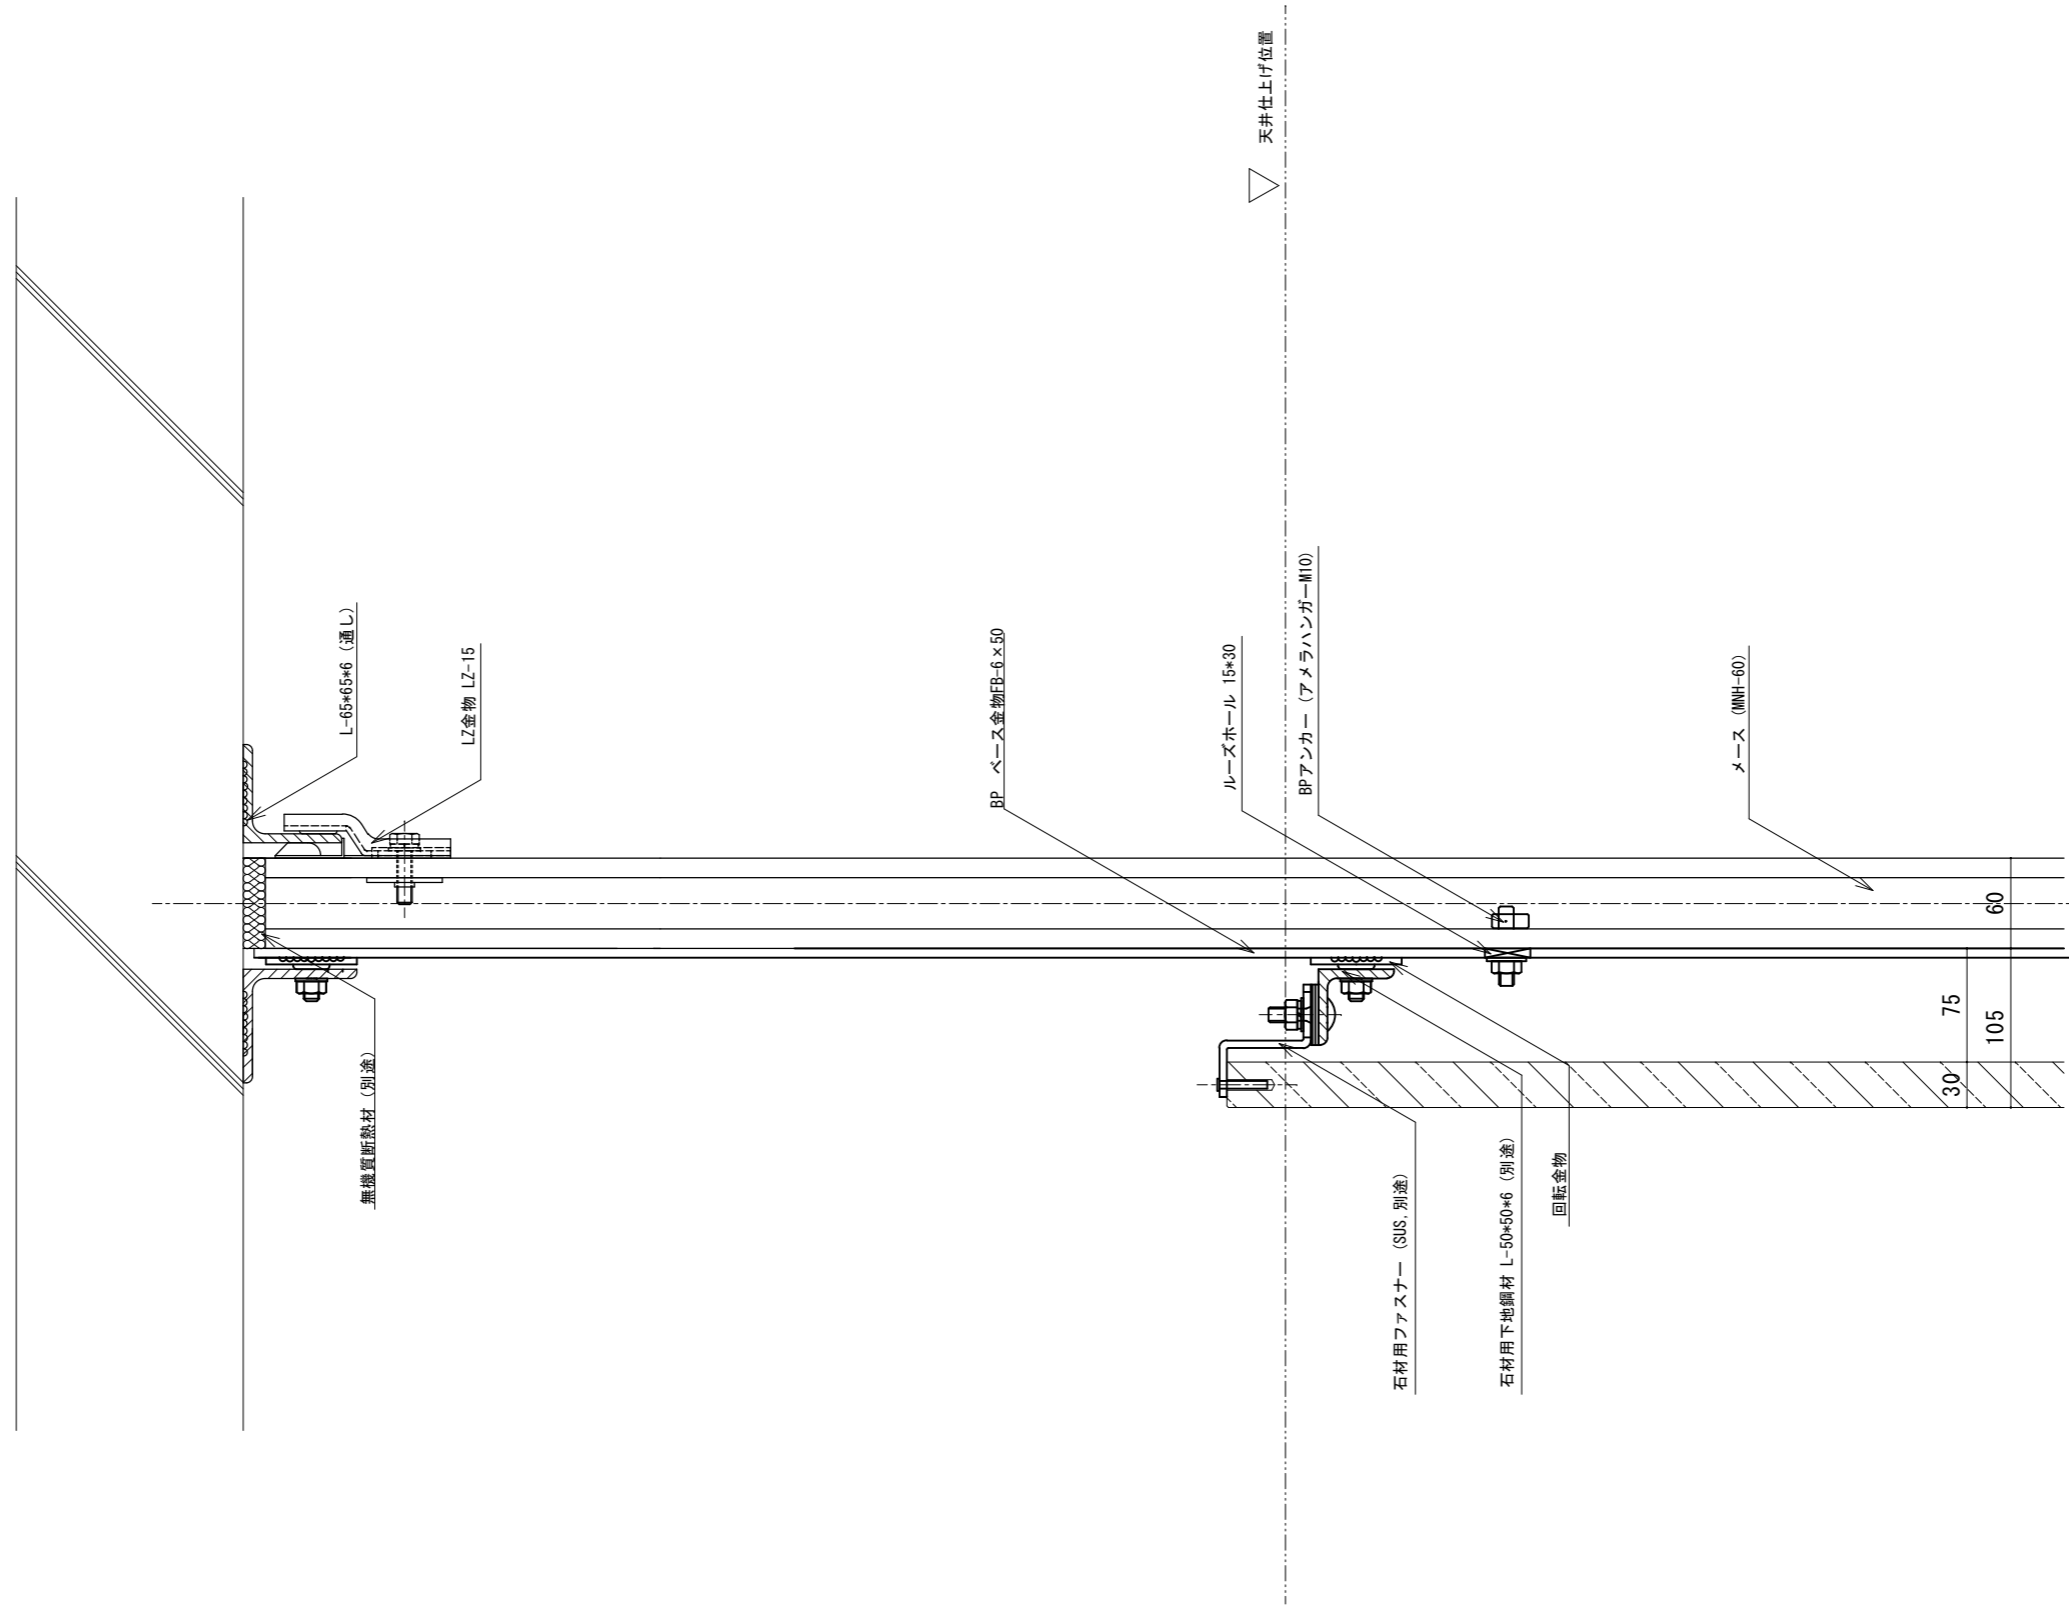

工事名称	図面名	図面No.	縮尺	作成	日付
	メース施工詳細図:メースハイブリッド工法	H-10	A3 : 1/5	アイカテック建材株式会社	2017. 10. 01 変更 2018. 02. 01