


開口部（ECP用サッシ）

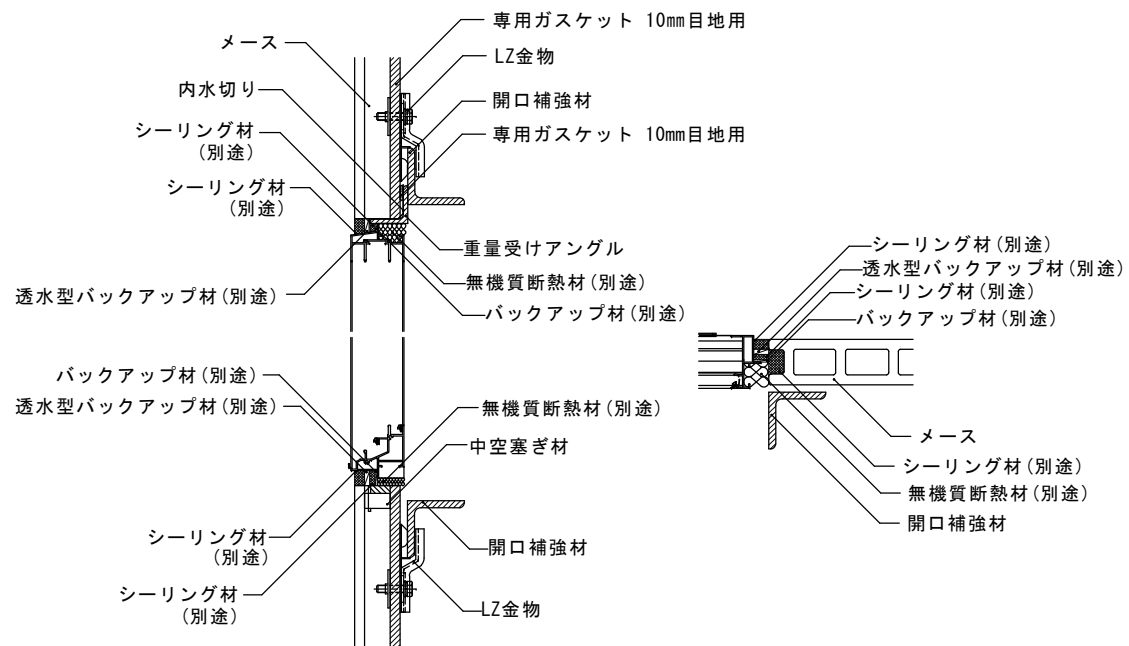

開口部（汎用サッシ）

注） 開口部（サッシュ）枠取付けアンカーがメースに接触しないように施工してください。
開口部廻りの四方シーリングの幅は20mm以上としてください。

工事名称	図面名	図面No.	縮尺	作成	日付
	メース施工詳細図：ハイプルーフ3000（縦張り・開口部）	HP3-2	A3：1/10	アイカテック建材株式会社	2019.03.19