


開口部 (ECP用サッシ)

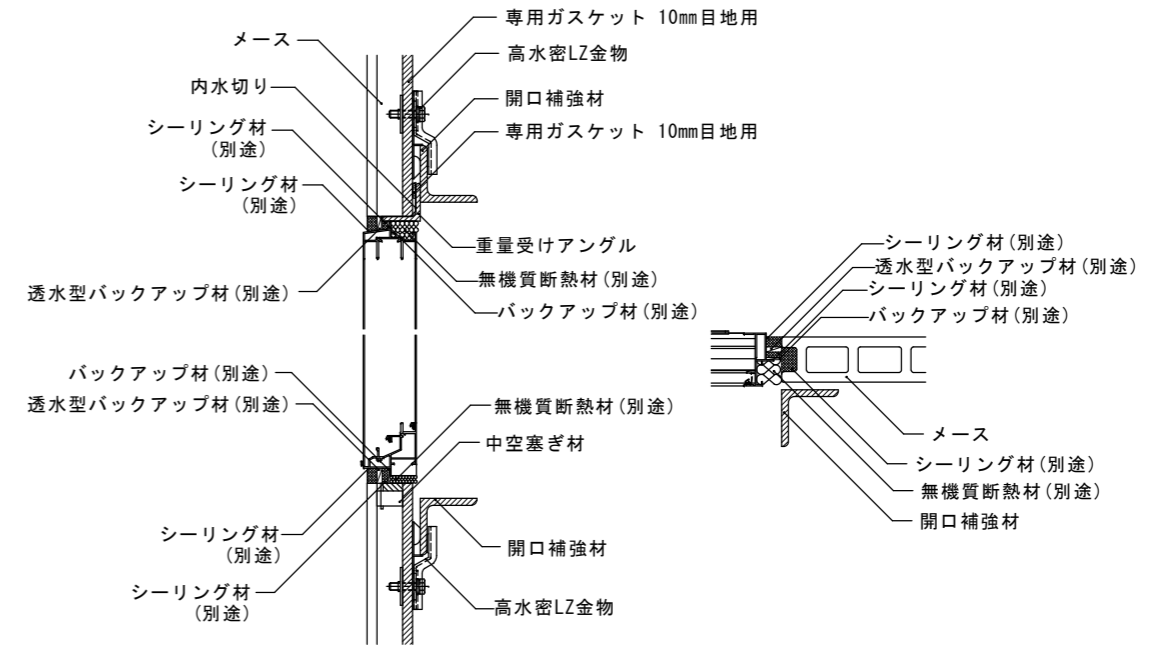

開口部 (汎用サッシ)

注) 開口部 (サッシュ) 枠取付けアンカーがメースに接触しないように施工してください。  
開口部廻りの四方シーリングの幅は20mm以上としてください。

工事名称	図面名	図面No.	縮尺	作成	日付
	メース施工詳細図:ハイプルーフ5000 (縦張り・開口部)	HP5-2	A3:1/10	<b>アイカテック建材株式会社</b>	2019022601