


開口部 (ECP用サッシ)

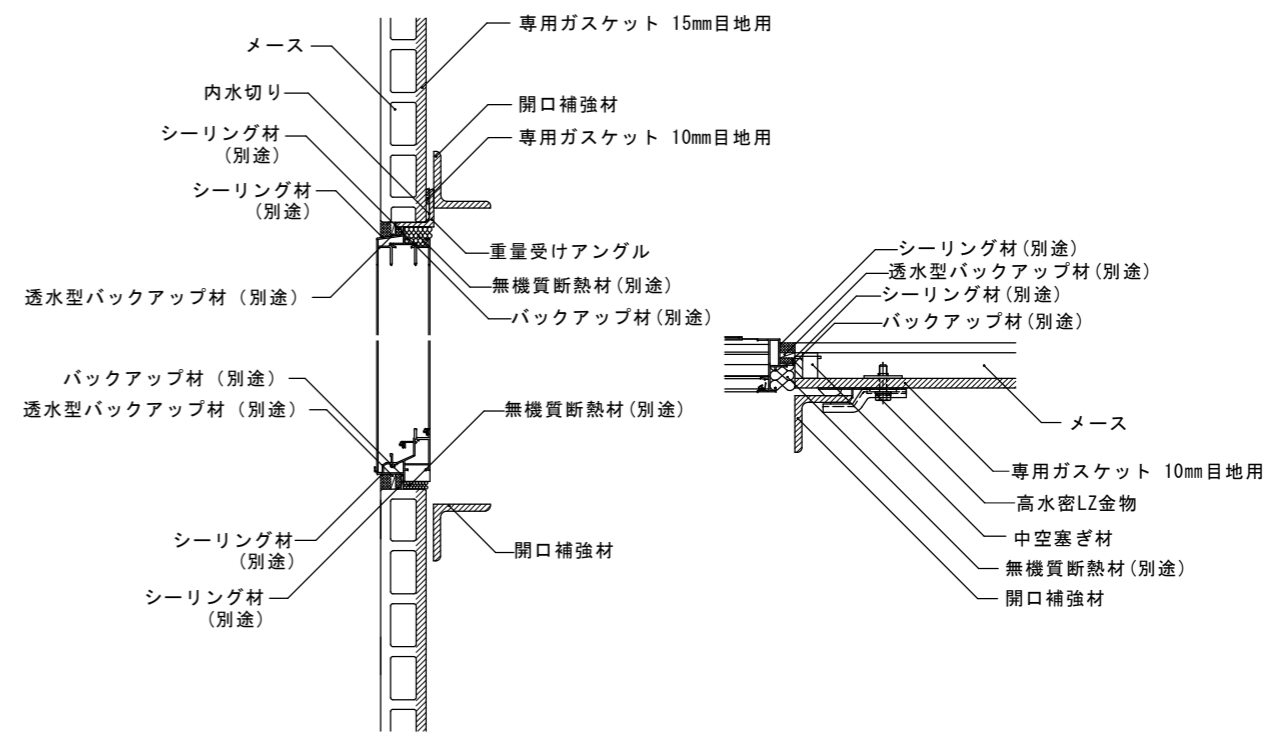

開口部 (汎用サッシ)

工事名称	図面名	図面No.	縮尺	作成	日付
	メース施工詳細図:ハイプルーフ5000 (横張り・開口部)	HP5-4	A3:1/10	アイカテック建材株式会社	2019022601