




垂直ルーバー

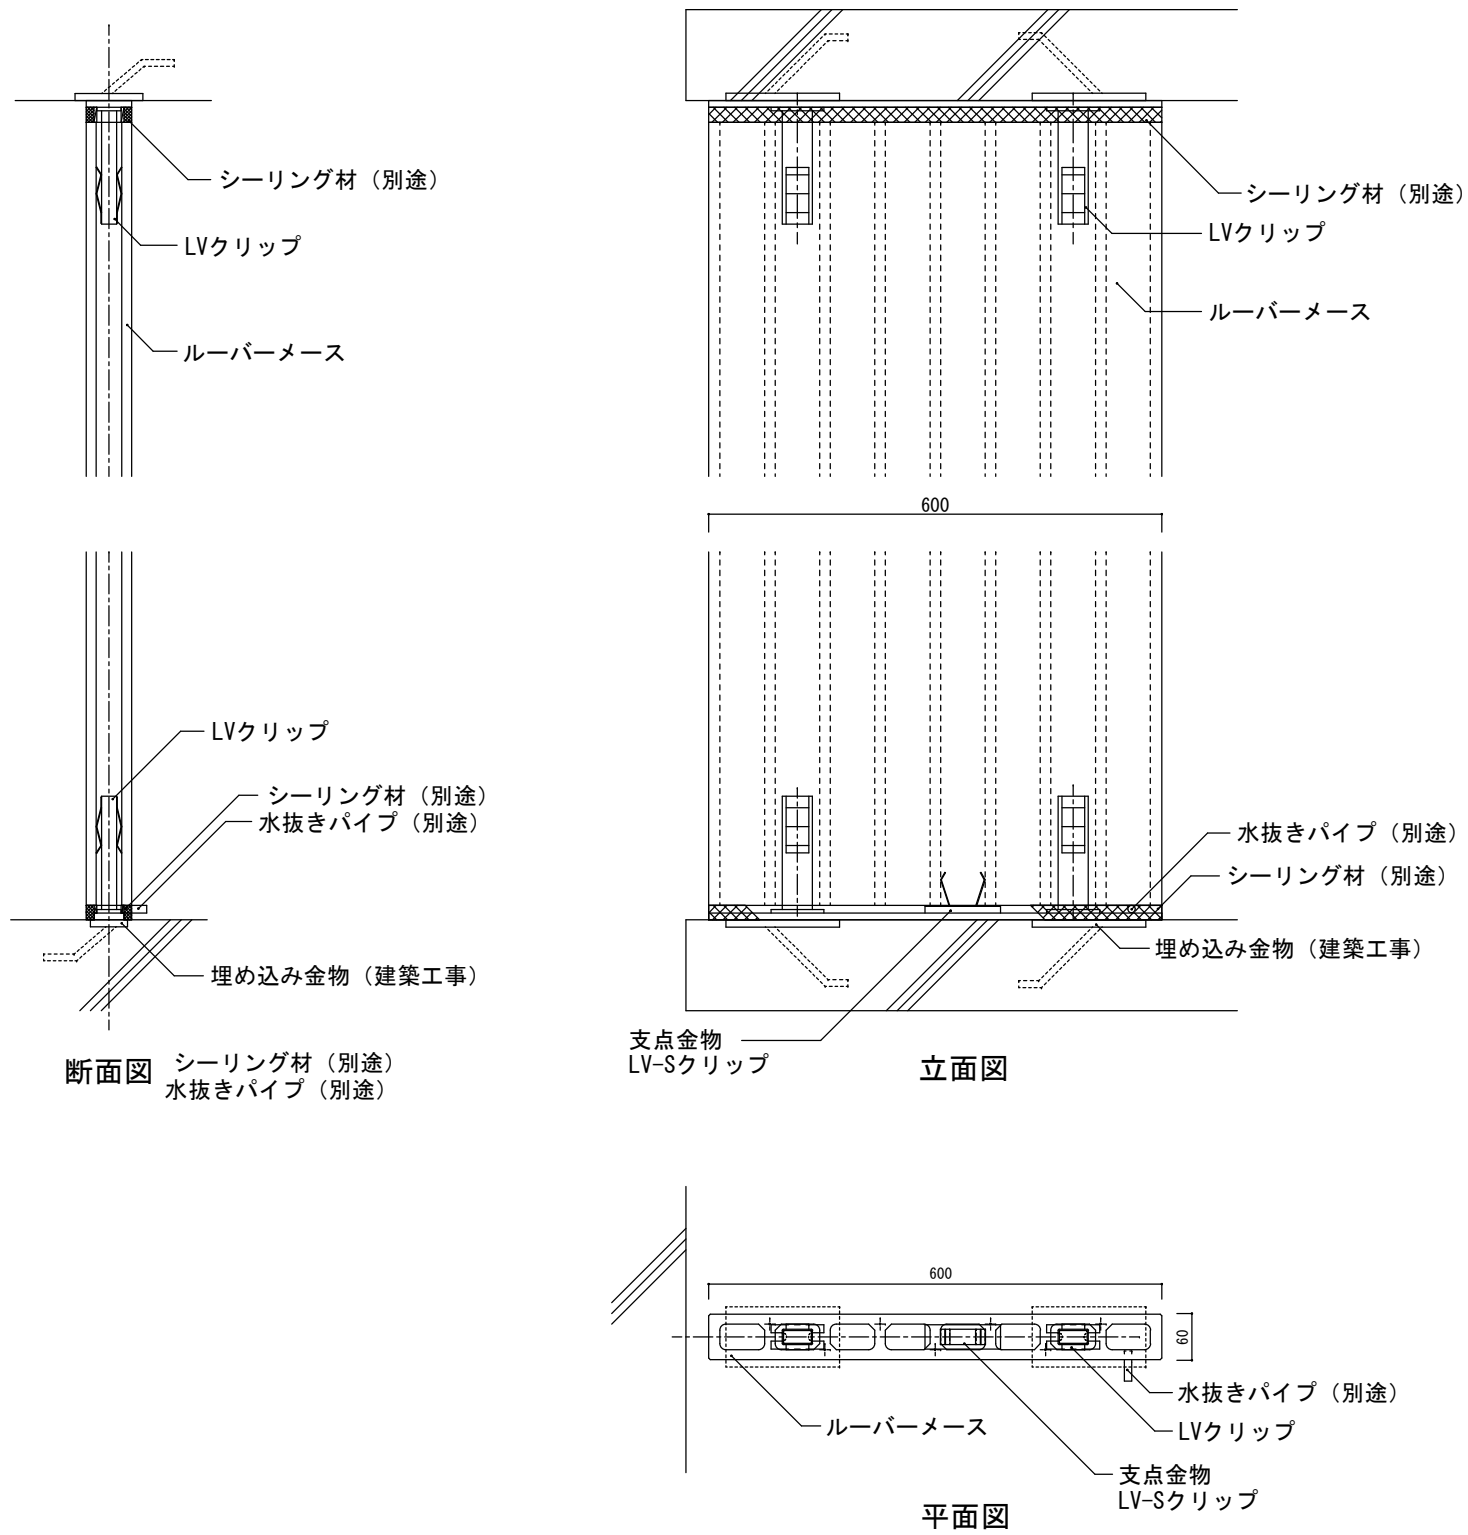

LVクリップ寸法図

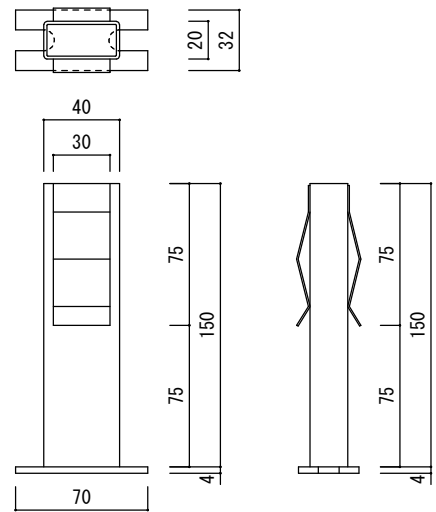

支点金物 LV-Sクリップ寸法図

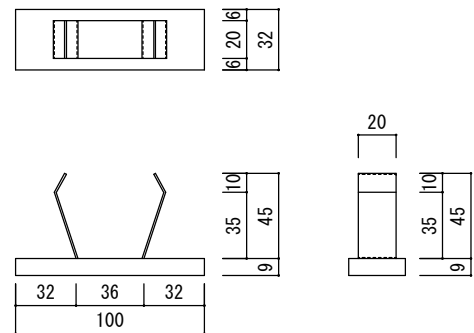

工事名称	図面名	図面No.	縮尺	作成	日付
	メース施工詳細図:ルーバーマース(垂直)	L-1	A3:1/10	アイカテック建材株式会社	20190709