



4-1-001

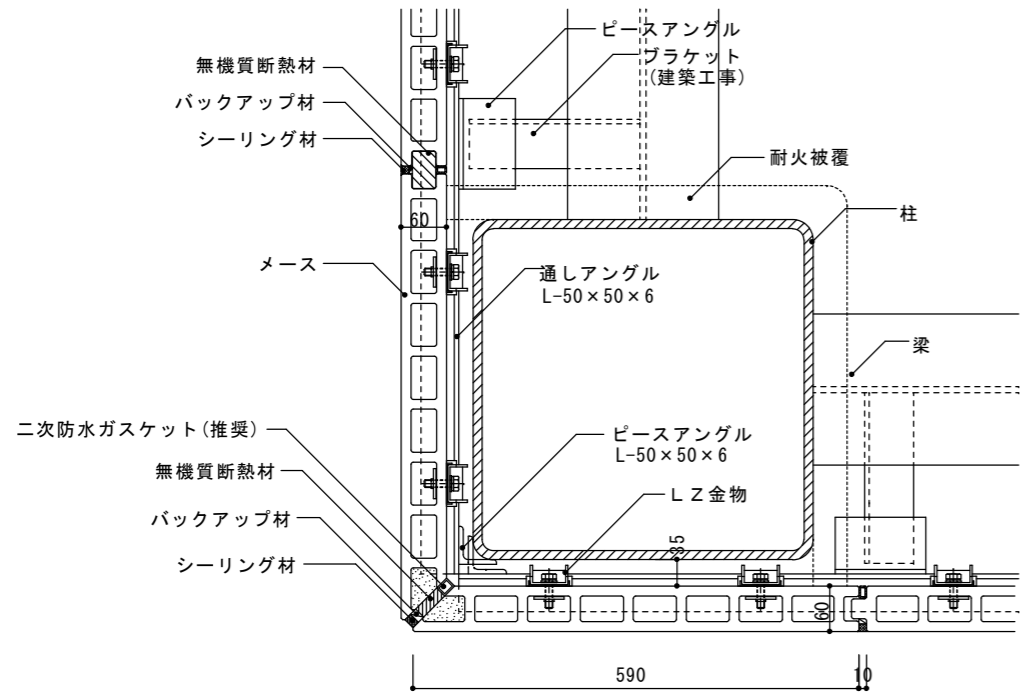

4-1-002

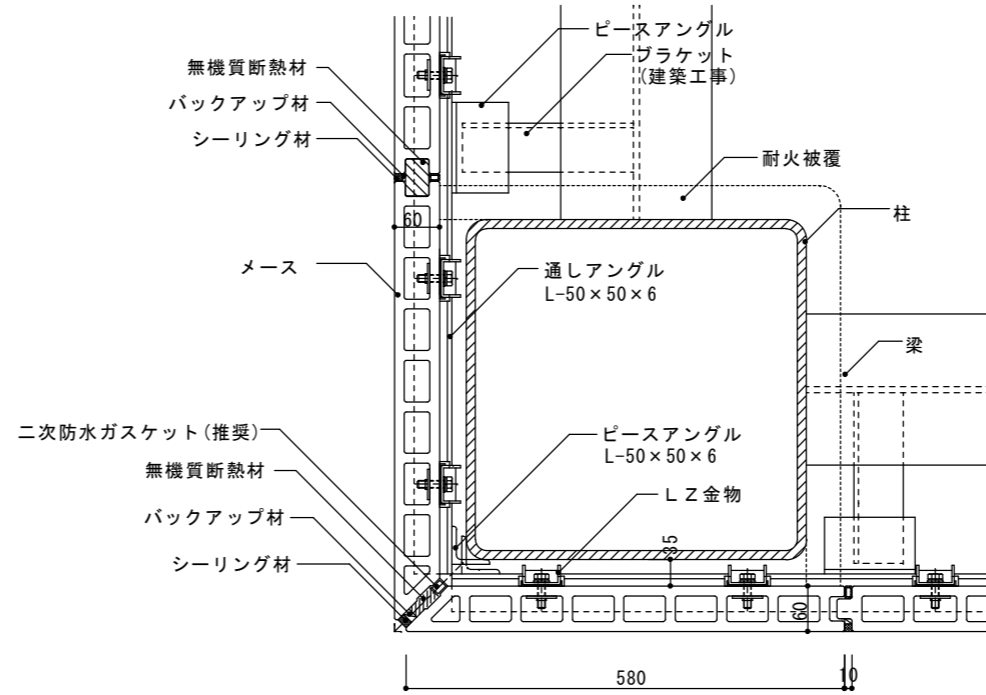

図面名	図の部位	図面No.	縮尺	作成	作図
メース施工参考詳細図 4-1	縦張り 出隅部 平面詳細図	4-1	A3 : S1/10	アイカテック建材株式会社	2019012201