

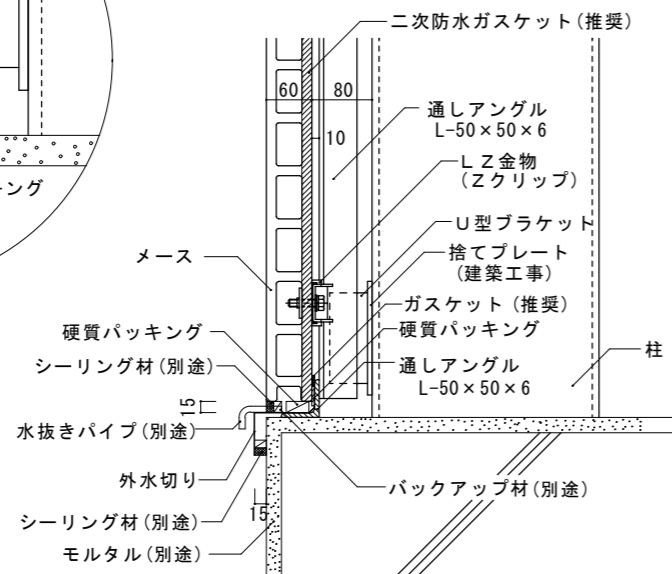




7-001 一体タイプ水切り

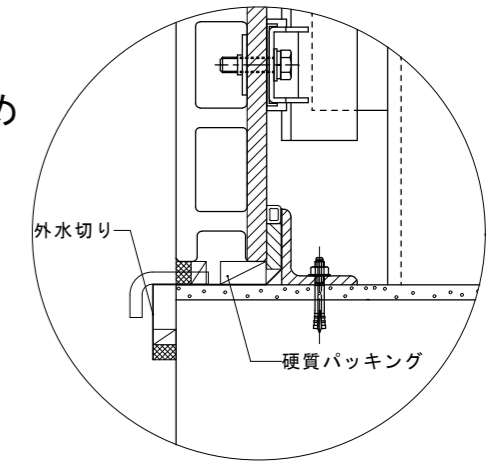



7-002 一体タイプ水切り/重量受けアンカー留め

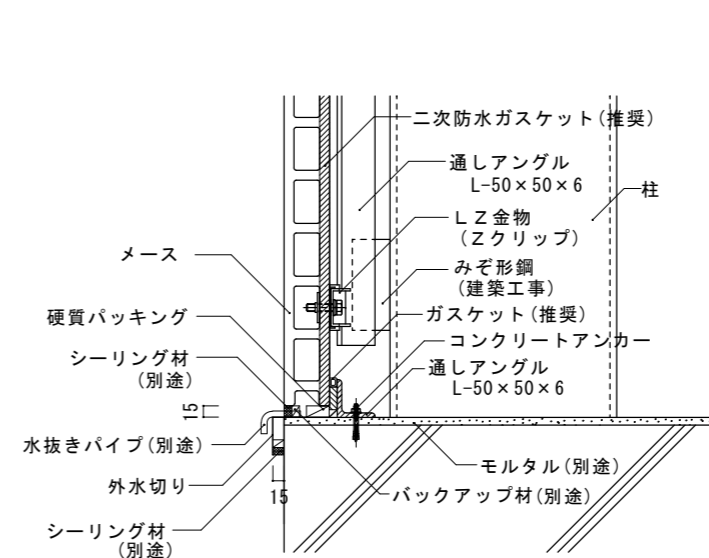

7-003 セパレートタイプ水切り

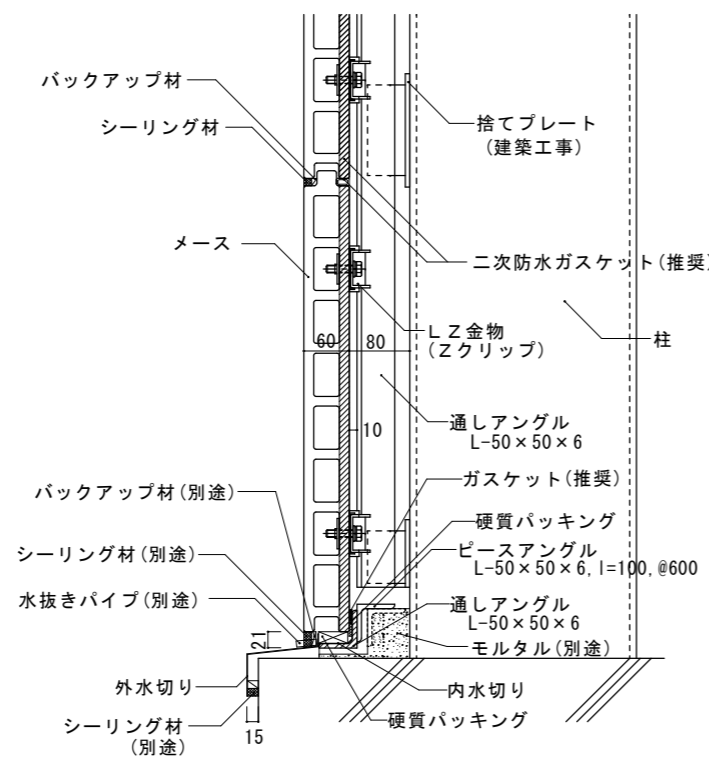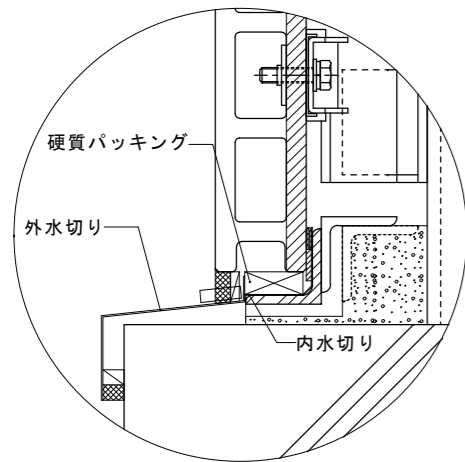

7-004 セパレートタイプ水切り/立ち上がりあり

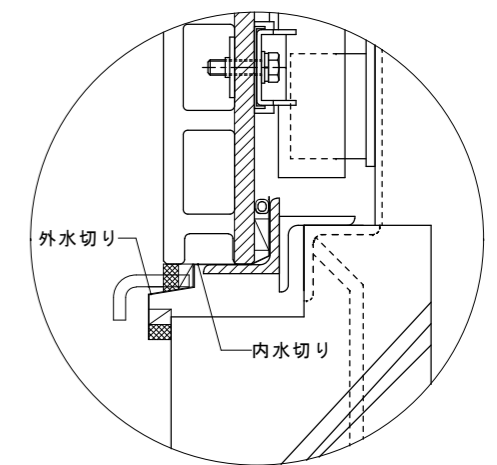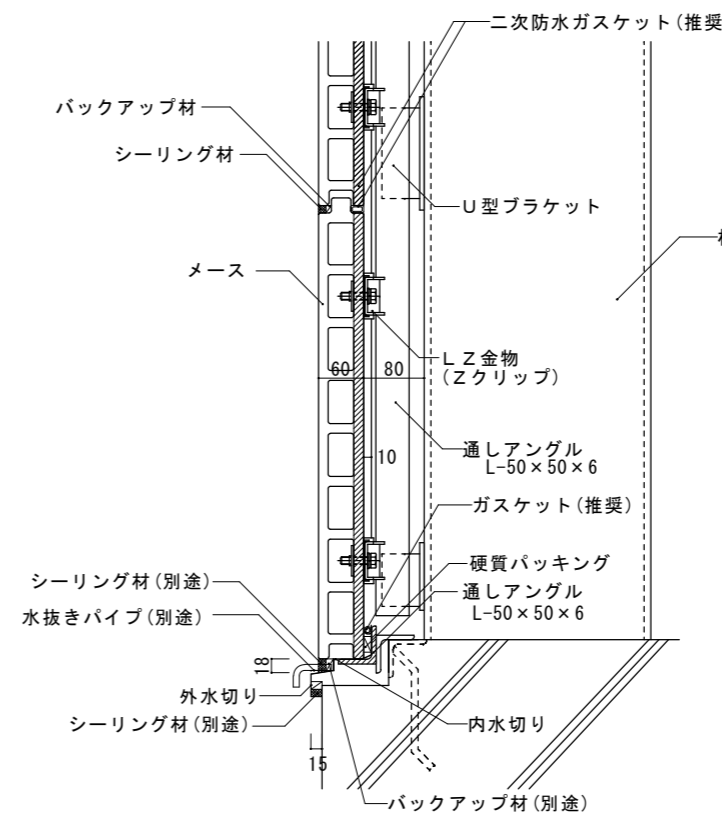

図面名	図の部位	図面No.	縮尺	作成	作図
メース施工参考詳細図7	横張り 基礎部断面詳細図	7	A3 : S1/10	アイカテック建材株式会社	2019012201