



8-003 オープン笠木

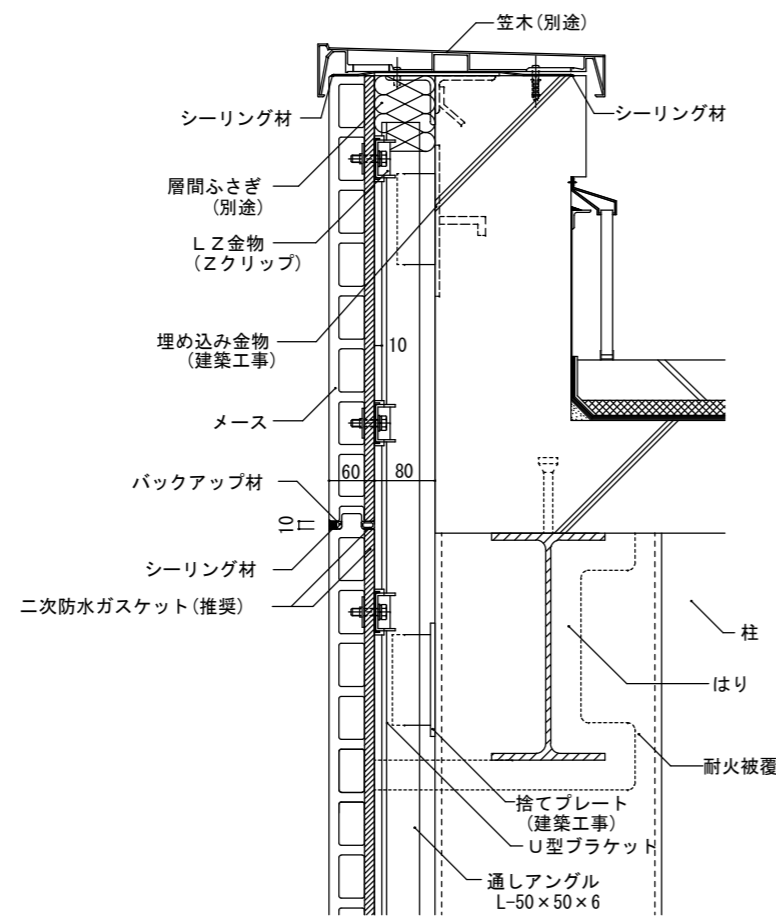

8-004 オープン笠木

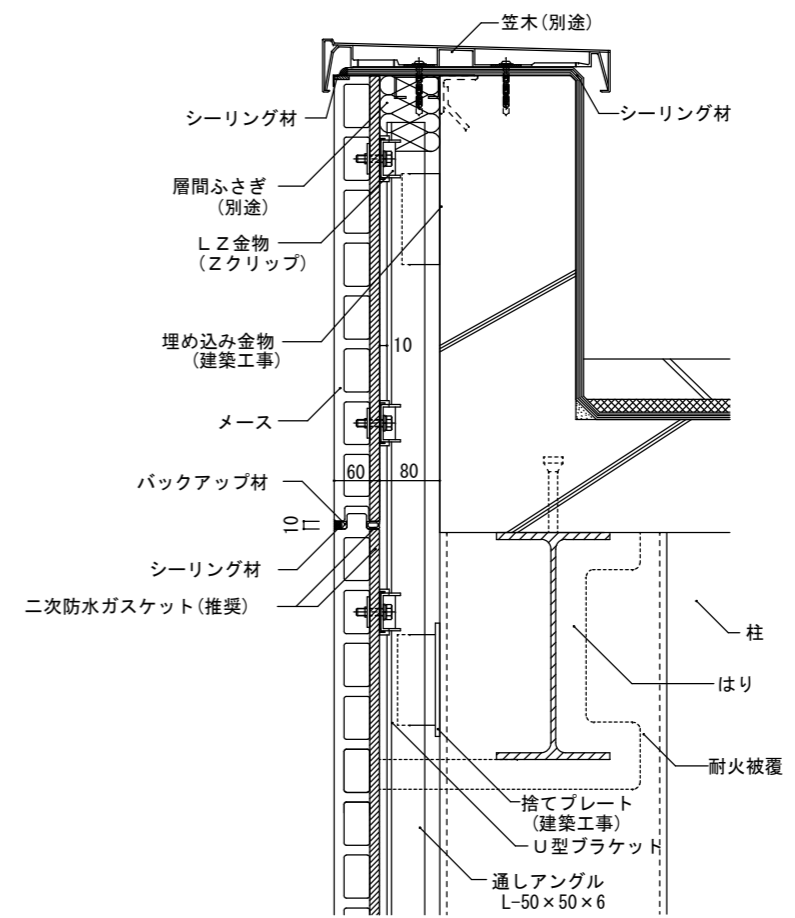

| 図面名            | 図の部位            | 図面No. | 縮尺         | 作成                  | 作図       |
|----------------|-----------------|-------|------------|---------------------|----------|
| メース施工参考詳細図 8-1 | 横張り パラペット部断面詳細図 | 8-1   | A3 : S1/10 | <b>アイカテック建材株式会社</b> | 20181022 |