



9-1-001

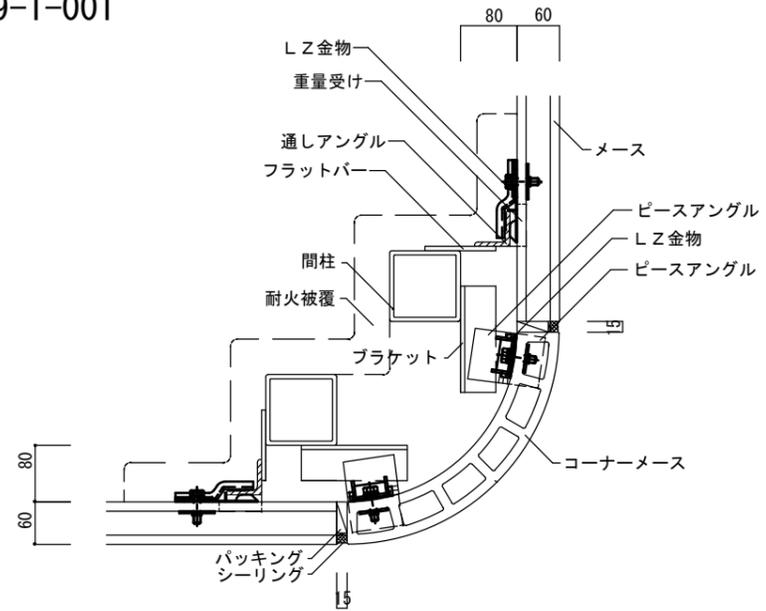

9-1-002

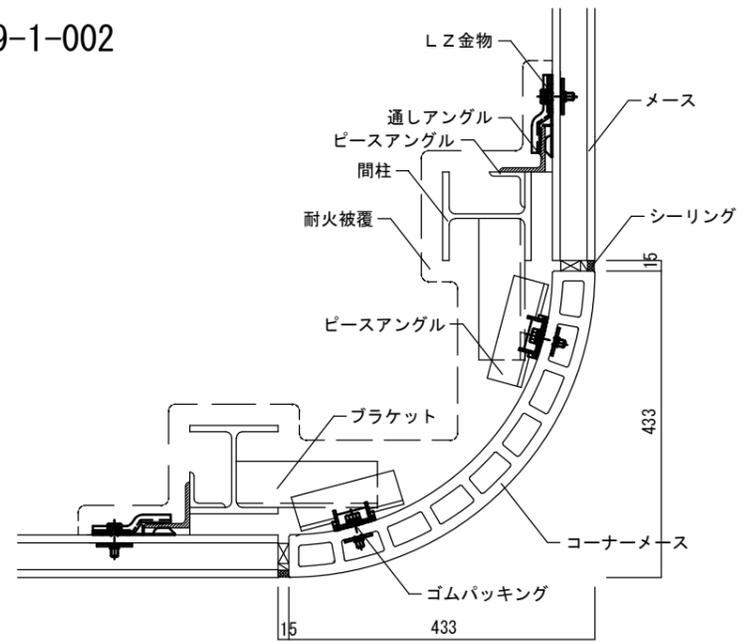

図面名	図の部位	図面No.	縮尺	作成	作図
メース施工参考詳細図 9-1	横張り 出隅部 平面詳細図	9-1	A3 : S1/10	アイカテック建材株式会社	2018.02.01