


垂直断面詳細図

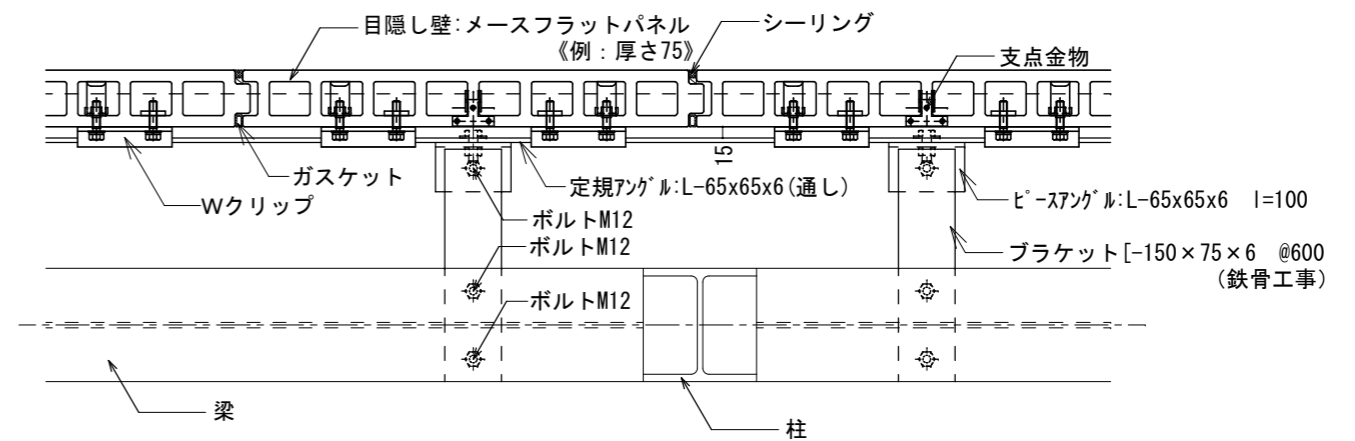

水平断面詳細図

図面名	図の部位	図面No.	縮尺	作成	作図
メース施工参考詳細図16	目隠し壁 (一般部・縦張り)	16	A3 : S1/10	アイカテック建材株式会社	2019012201