



オープン笠木

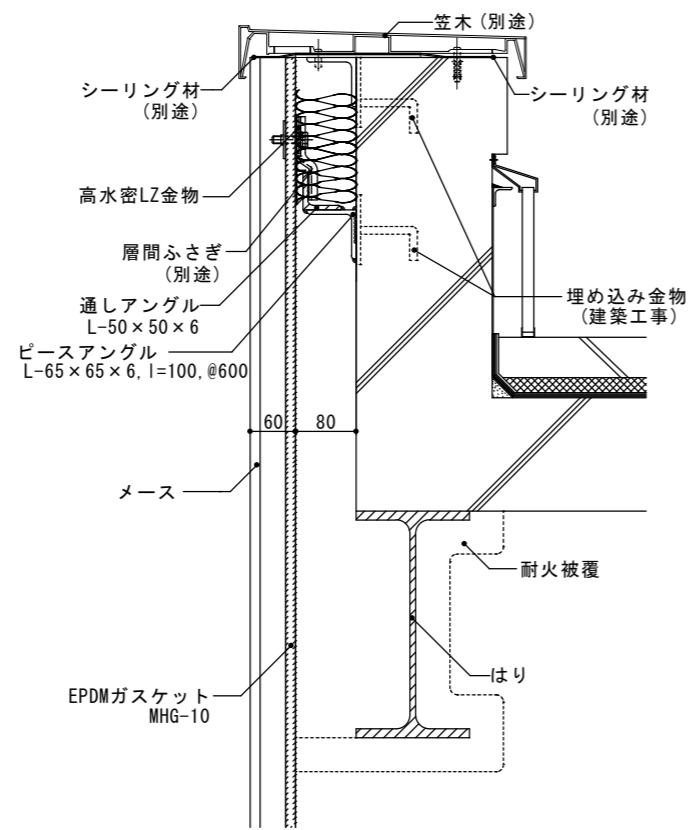

オープン笠木

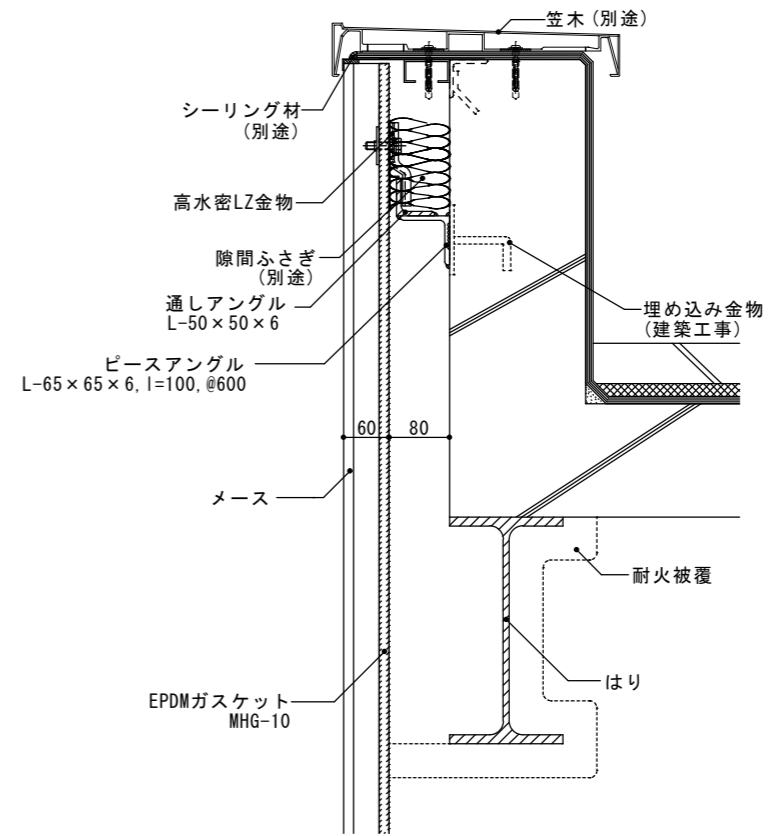

| 図面名 | 図面No. | 縮尺 | 作成 | 作図 |
|----------------------------------|-------|------------|--------------|--------------|
| メース参考詳細図：縦張りパラペット部（ハイプルーフ5000仕様） | B-04 | A3 : S1/10 | アイカテック建材株式会社 | 2021. 10. 26 |