



オープン笠木

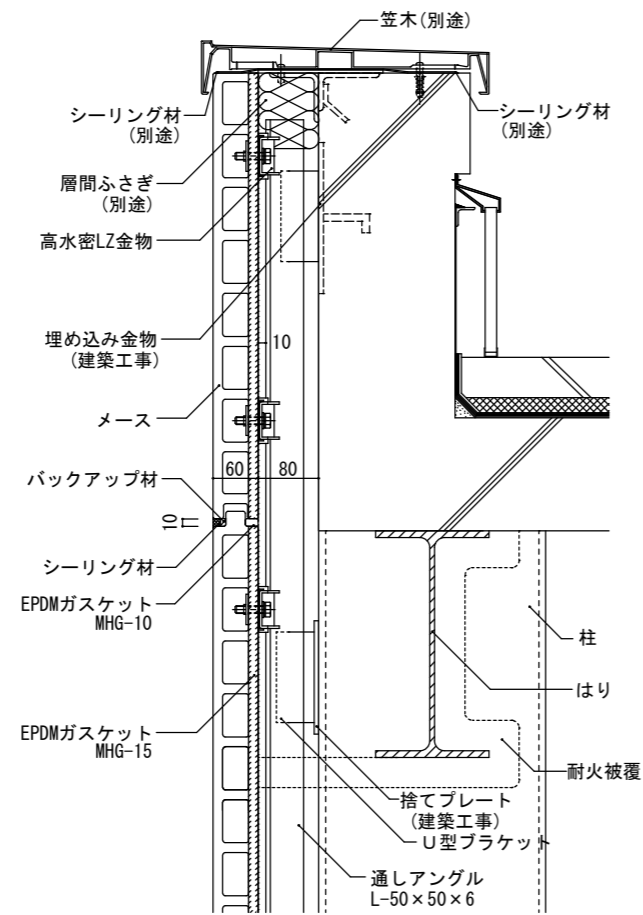

オープン笠木

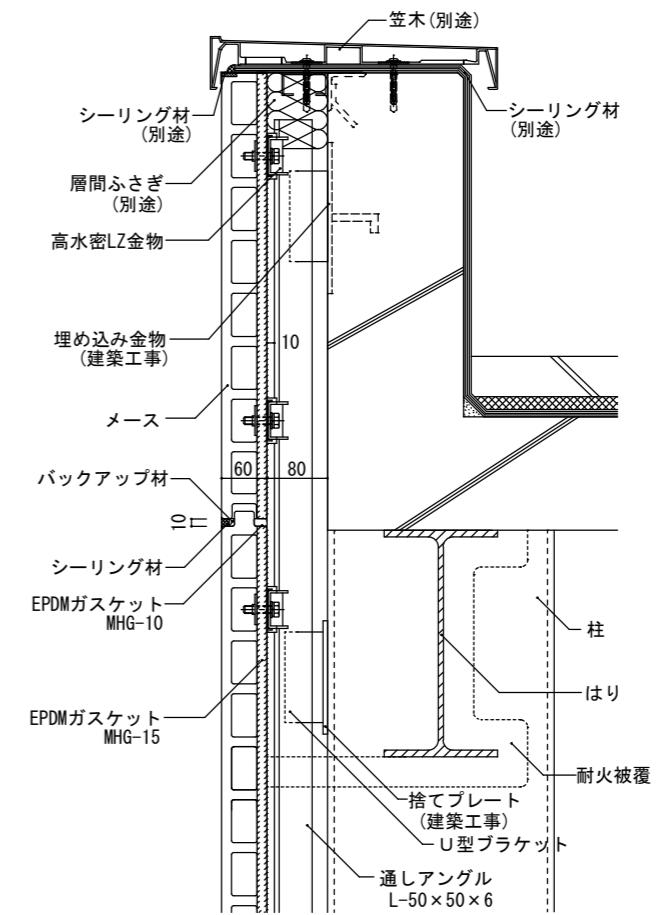

図面名	図面No.	縮尺	作成	作図
メース参考詳細図：横張りパラペット部（ハイプルーフ3000仕様）	C-04	A3 : S1/10	アイカテック建材株式会社	2021. 10. 26