


パラペット部・断面詳細図

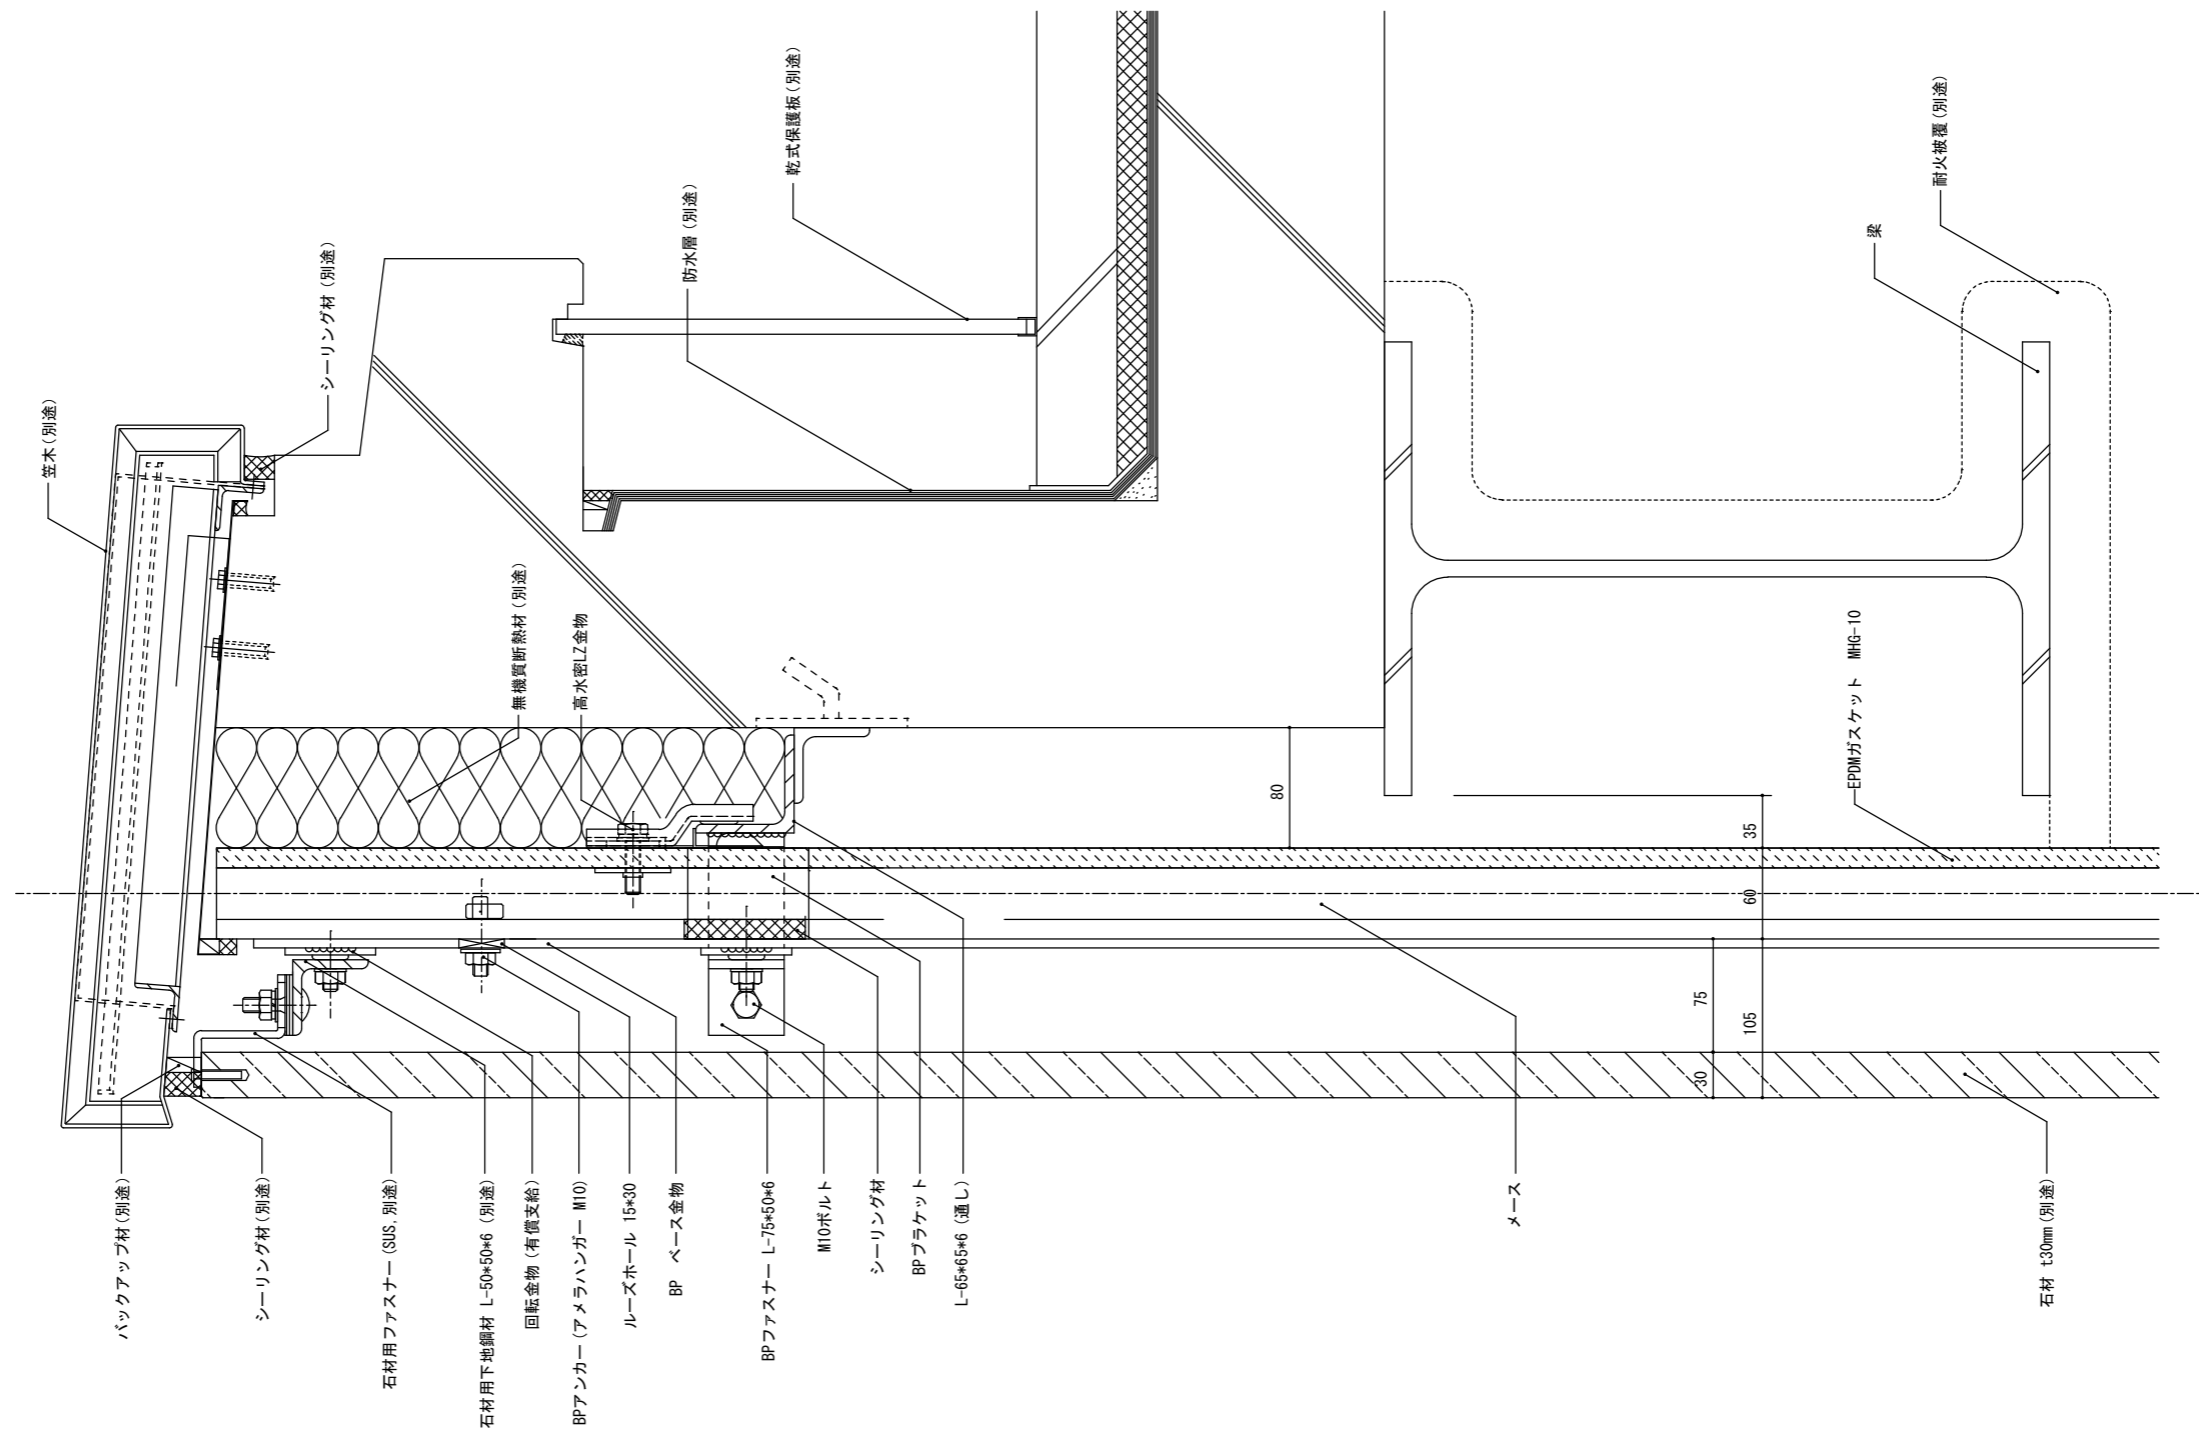

◆石材の取り付け方法は、あくまで一例です。
詳細は石材施工業者と御打ち合わせ下さい。

| 図面名 | 図面No. | 縮尺 | 作成 | 作図 |
|---------------------------------------|-------|-----------|--------------|--------------|
| メース参考詳細図：ハイブリッド工法パラペット部(ハイプルーフ5000仕様) | HB-08 | A3 : S1/5 | アイカテック建材株式会社 | 2021. 10. 28 |