


間仕切り壁・断面図

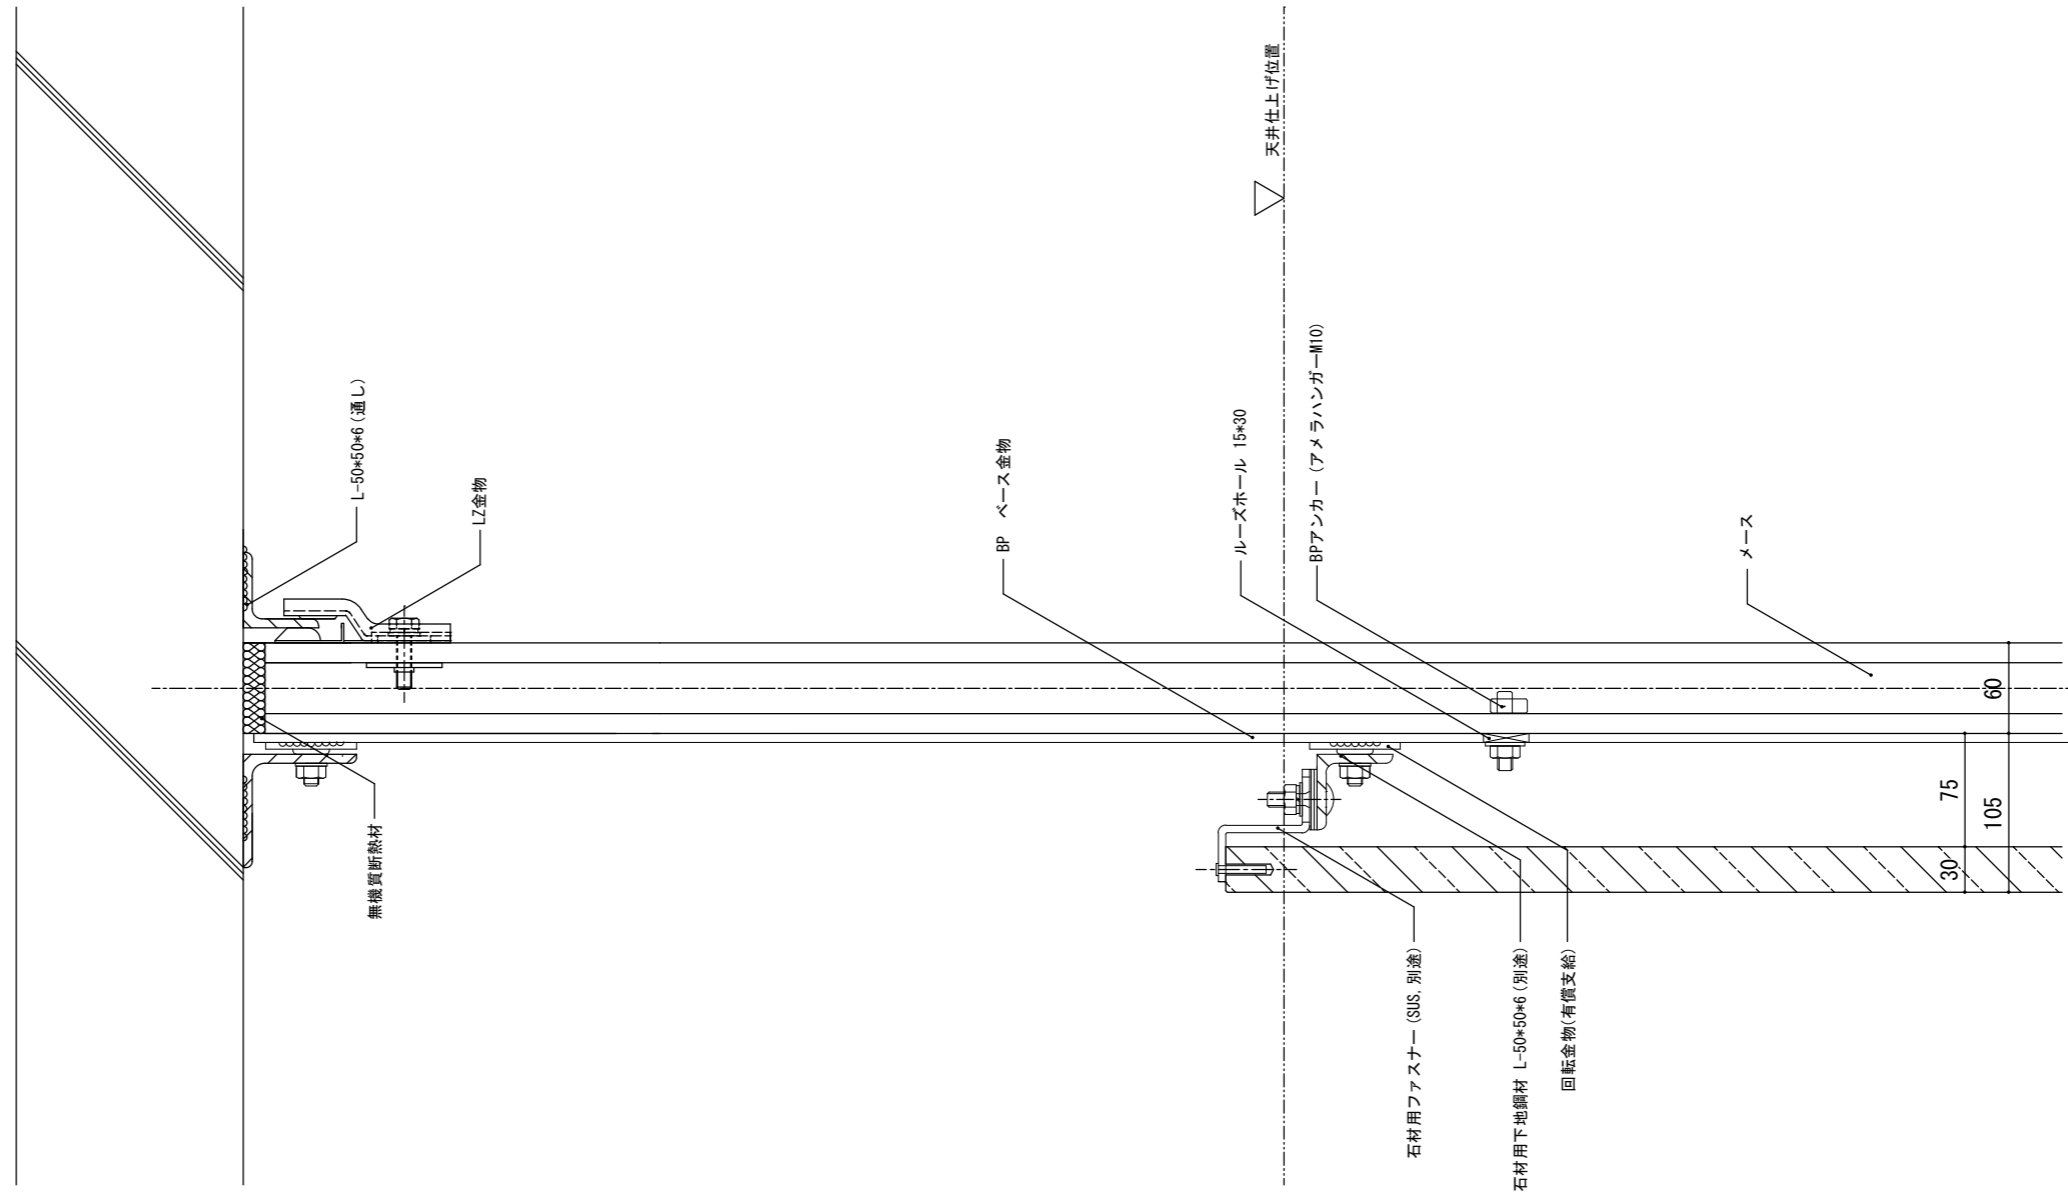

図面名	図面No.	縮尺	作成	作図
メース参考詳細図 : ハイブリッド工法スラブ下	HC-01	A3 : S1/5	アイカテック建材株式会社	2021. 10. 29