ECP用サッシ

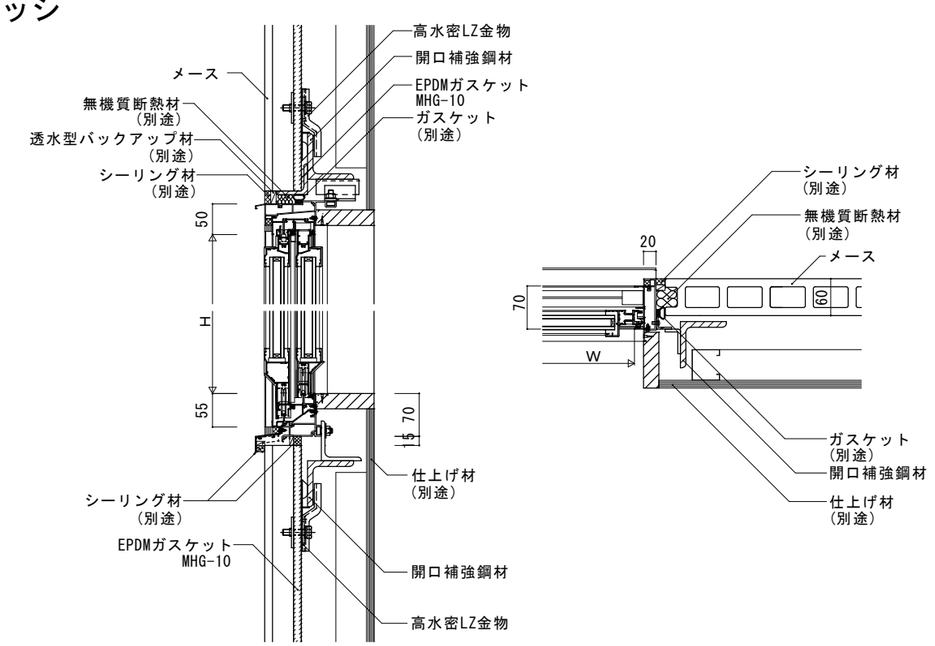

汎用サッシ（二次防水）

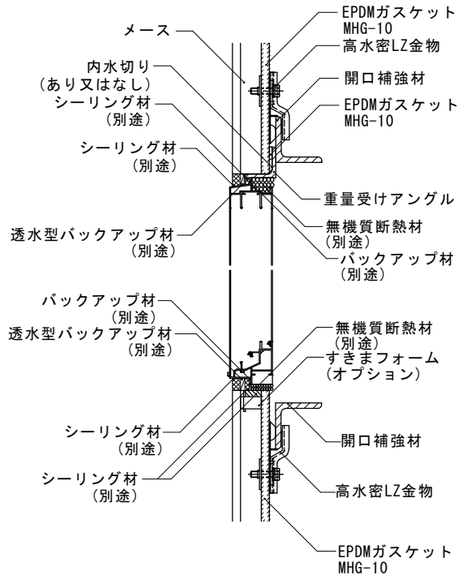

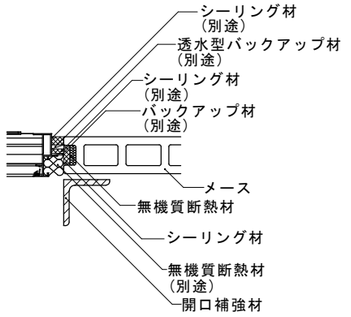

水切り付汎用サッシ（二次防水）

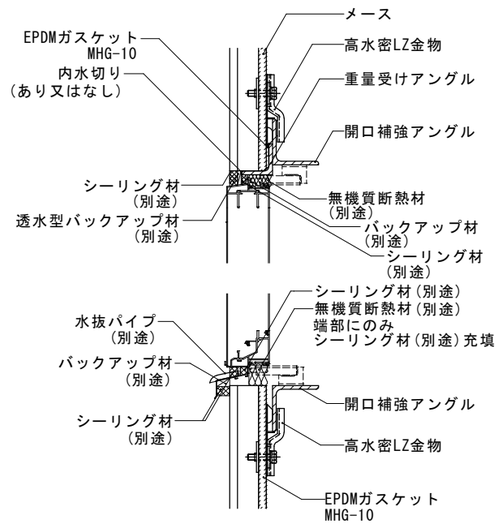

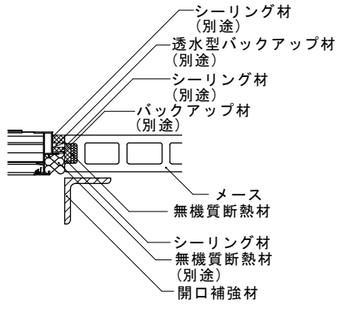

注１）　開口部（サッシュ）枠取付けアンカーがメースに接触しないように施工してください。
開口部廻りの四方シーリングの幅は20㎜以上としてください。
注２）　開口部廻りの二次防水は参考納まり図です。性能を担保するものではございません。

図面名	図面No.	縮尺	作成	作図
メース参考詳細図：縦張り開口部（ハイプルーフ5000仕様）	B-07	A3：S1/10	アイカテック建材株式会社	2021.10.28