開口部（シャッター）

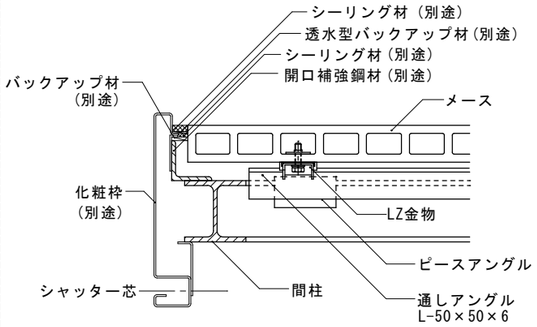

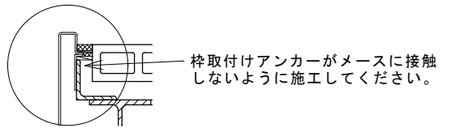

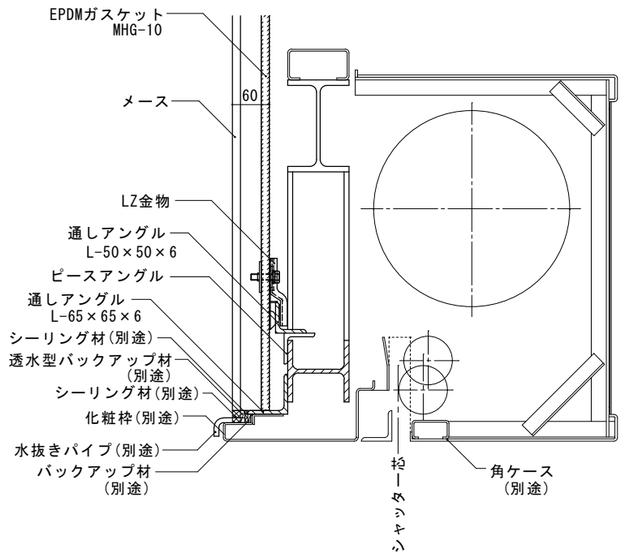

ドア開口部（ハンガードア）

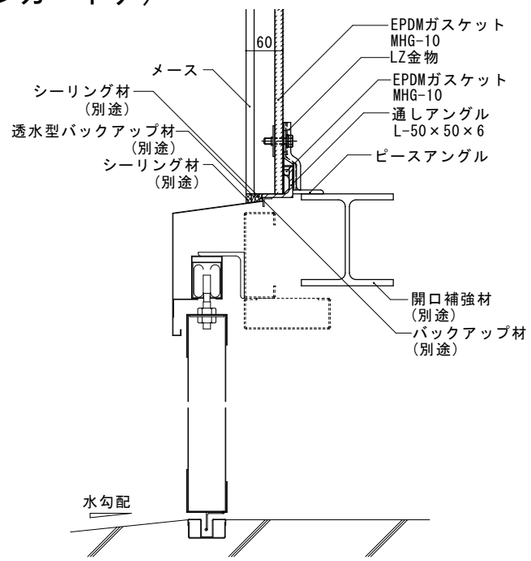

注１） 開口部（シャッター）枠取付けアンカーがメースに接触しないように施工してください。
開口部廻りの四方シーリングの幅は20㎜以上としてください。
注２） 開口部廻りの二次防水は参考納まり図です。性能を担保するものではございません。

図面名	図面No.	縮尺	作成	作図
メース参考詳細図：縦張り開口部（ハイプルーフ3000仕様）	A-08	A3：S1/10	アイカテック建材株式会社	2020.10.26