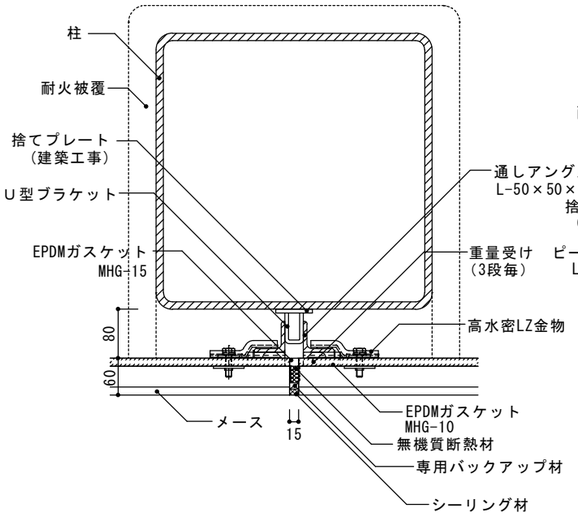

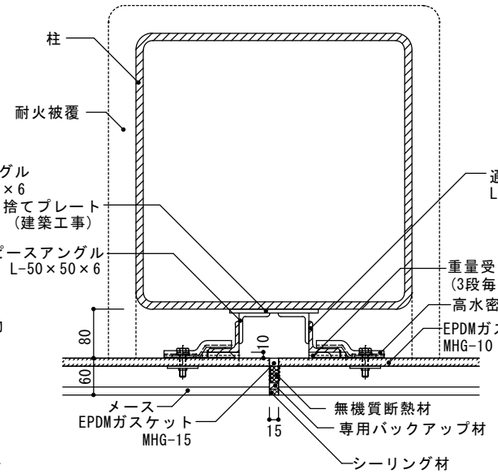

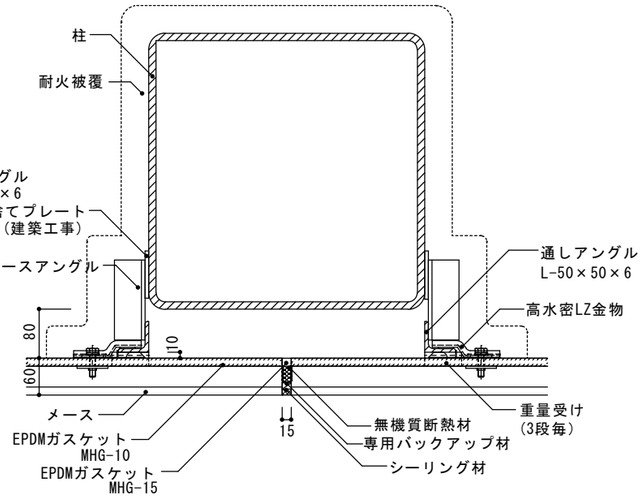

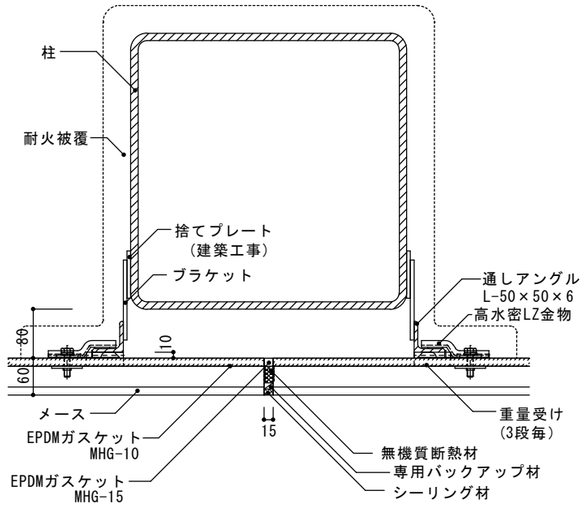

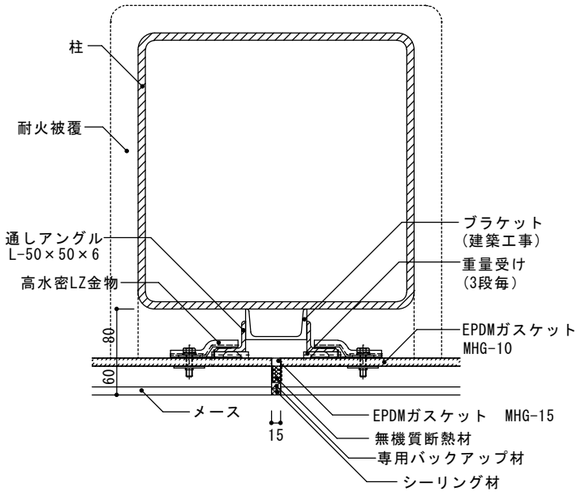

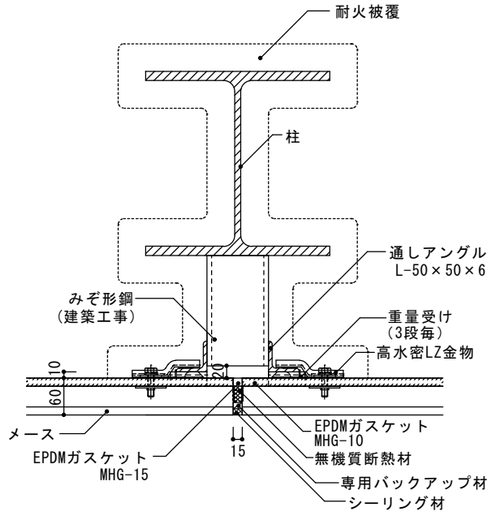

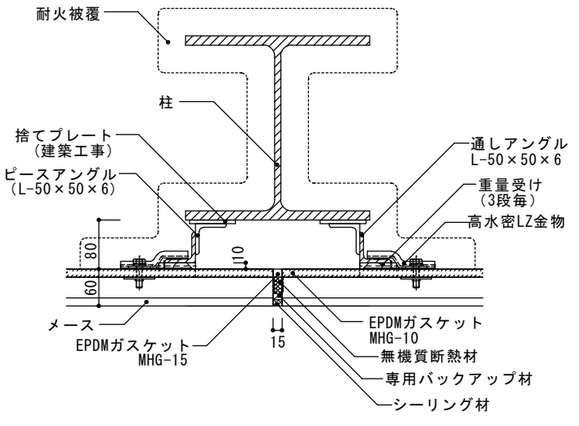

図面名	図面No.	縮尺	作成	作図
メース参考詳細図：横張りジョイント部（ハイプルーフ5000仕様）	D-07	A3：S1/10	アイカテック建材株式会社	2021.10.27