


基礎部・断面詳細図

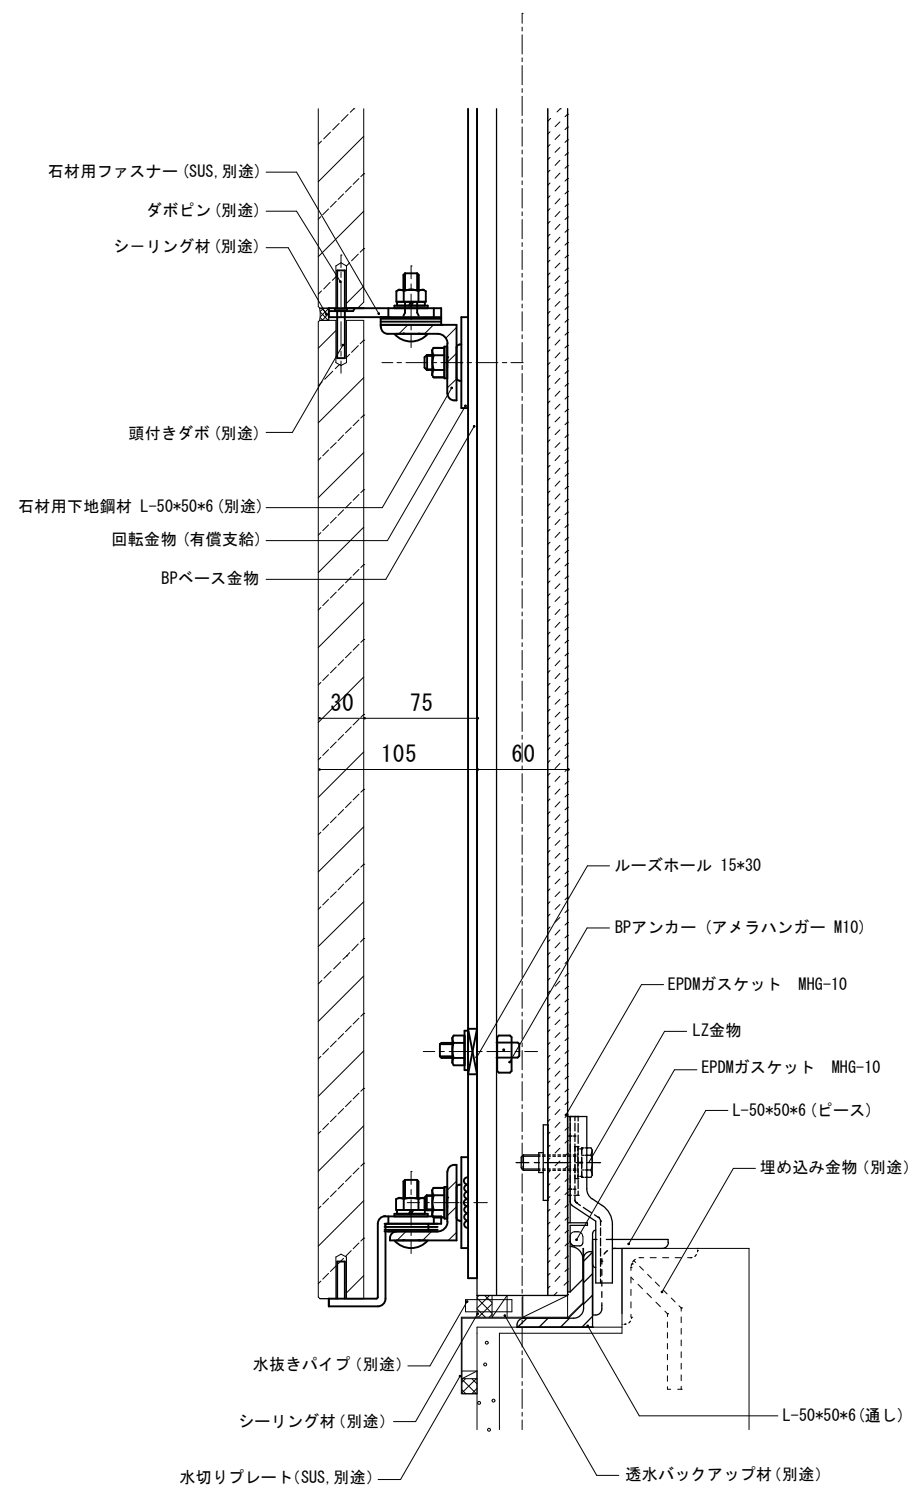

◆石材の取り付け方法は、あくまで一例です。
詳細は石材施工業者と御打ち合わせ下さい。

図面名	図面No.	縮尺	作成	作図
メース参考詳細図：ハイブリッド工法基礎部(ハイプルーフ3000仕様)	HA-09	A3 : S1/5	アイカテック建材株式会社	2021. 10. 29