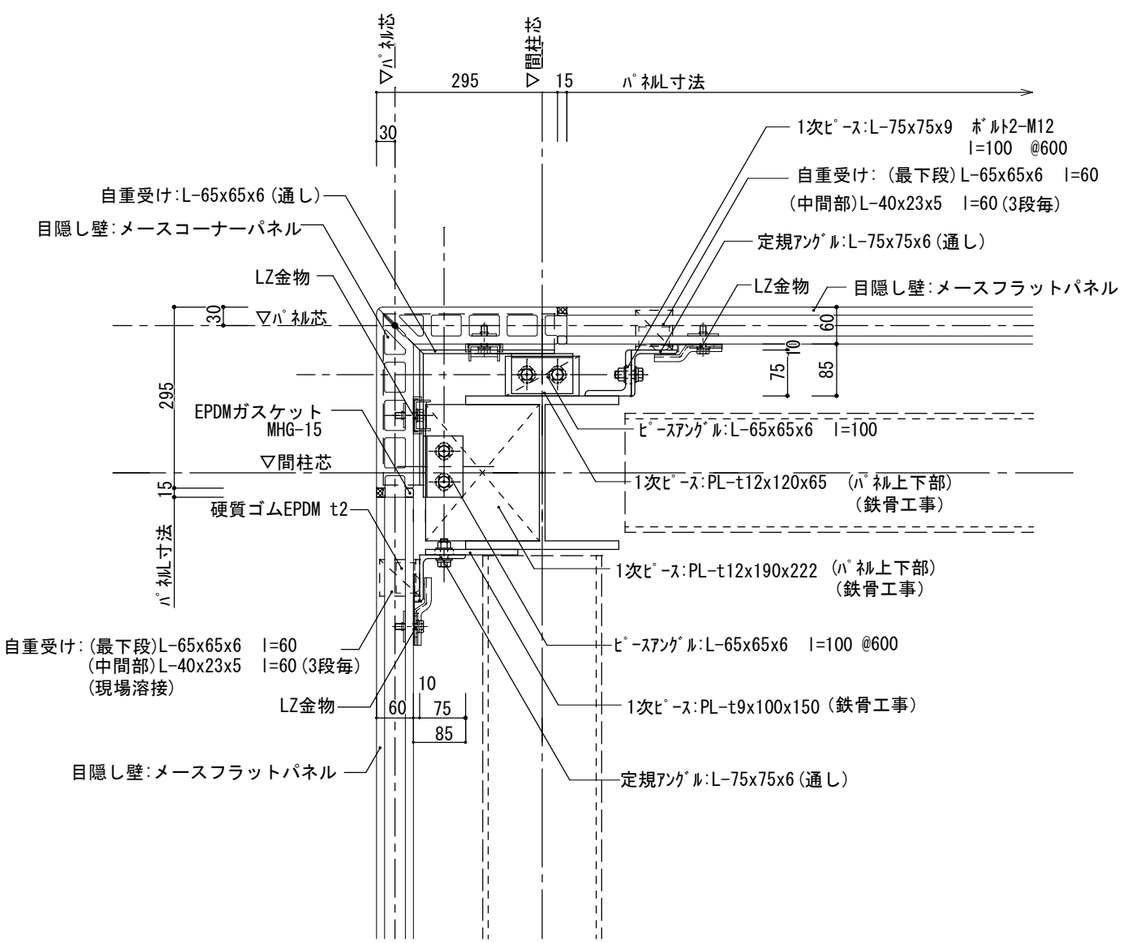

出隅部　平面図

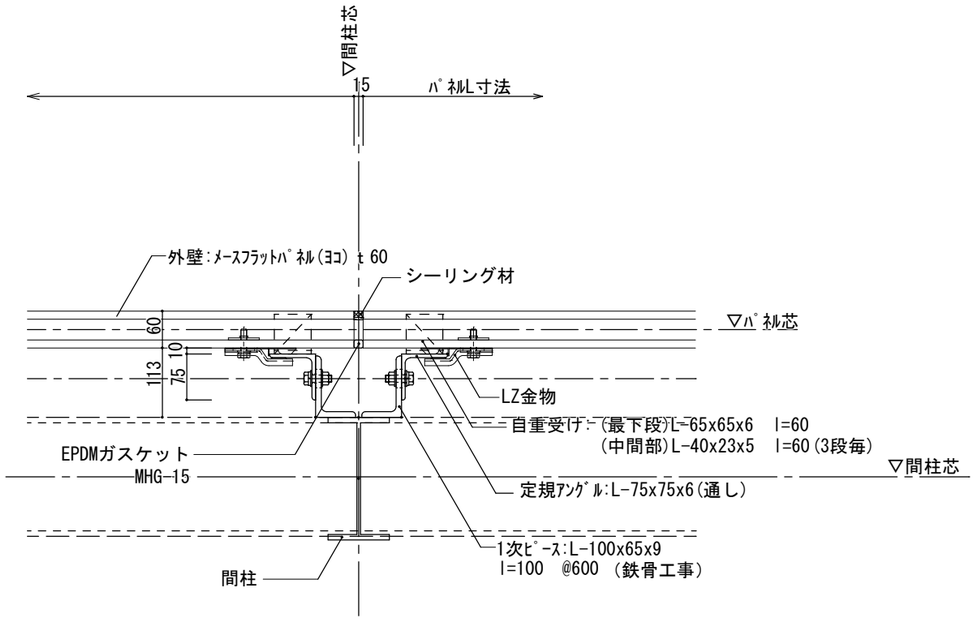

一般部　平面図

図面名	図面No.	縮尺	作成	作図
メース参考詳細図：横張屋上目隠し出隅部	0-04	A3：S1/10	アイカテック建材株式会社	2021.10.28